
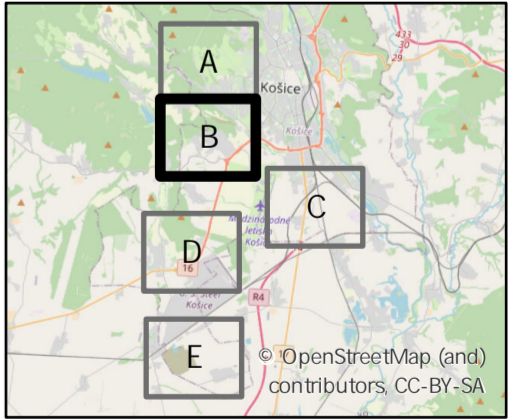


ÚZEMNÝ PLÁN HSA KOŠICE  
Úplné znenie

VEREJNÉ DOPRAVNÉ VYBAVENIE

07

1:10 000

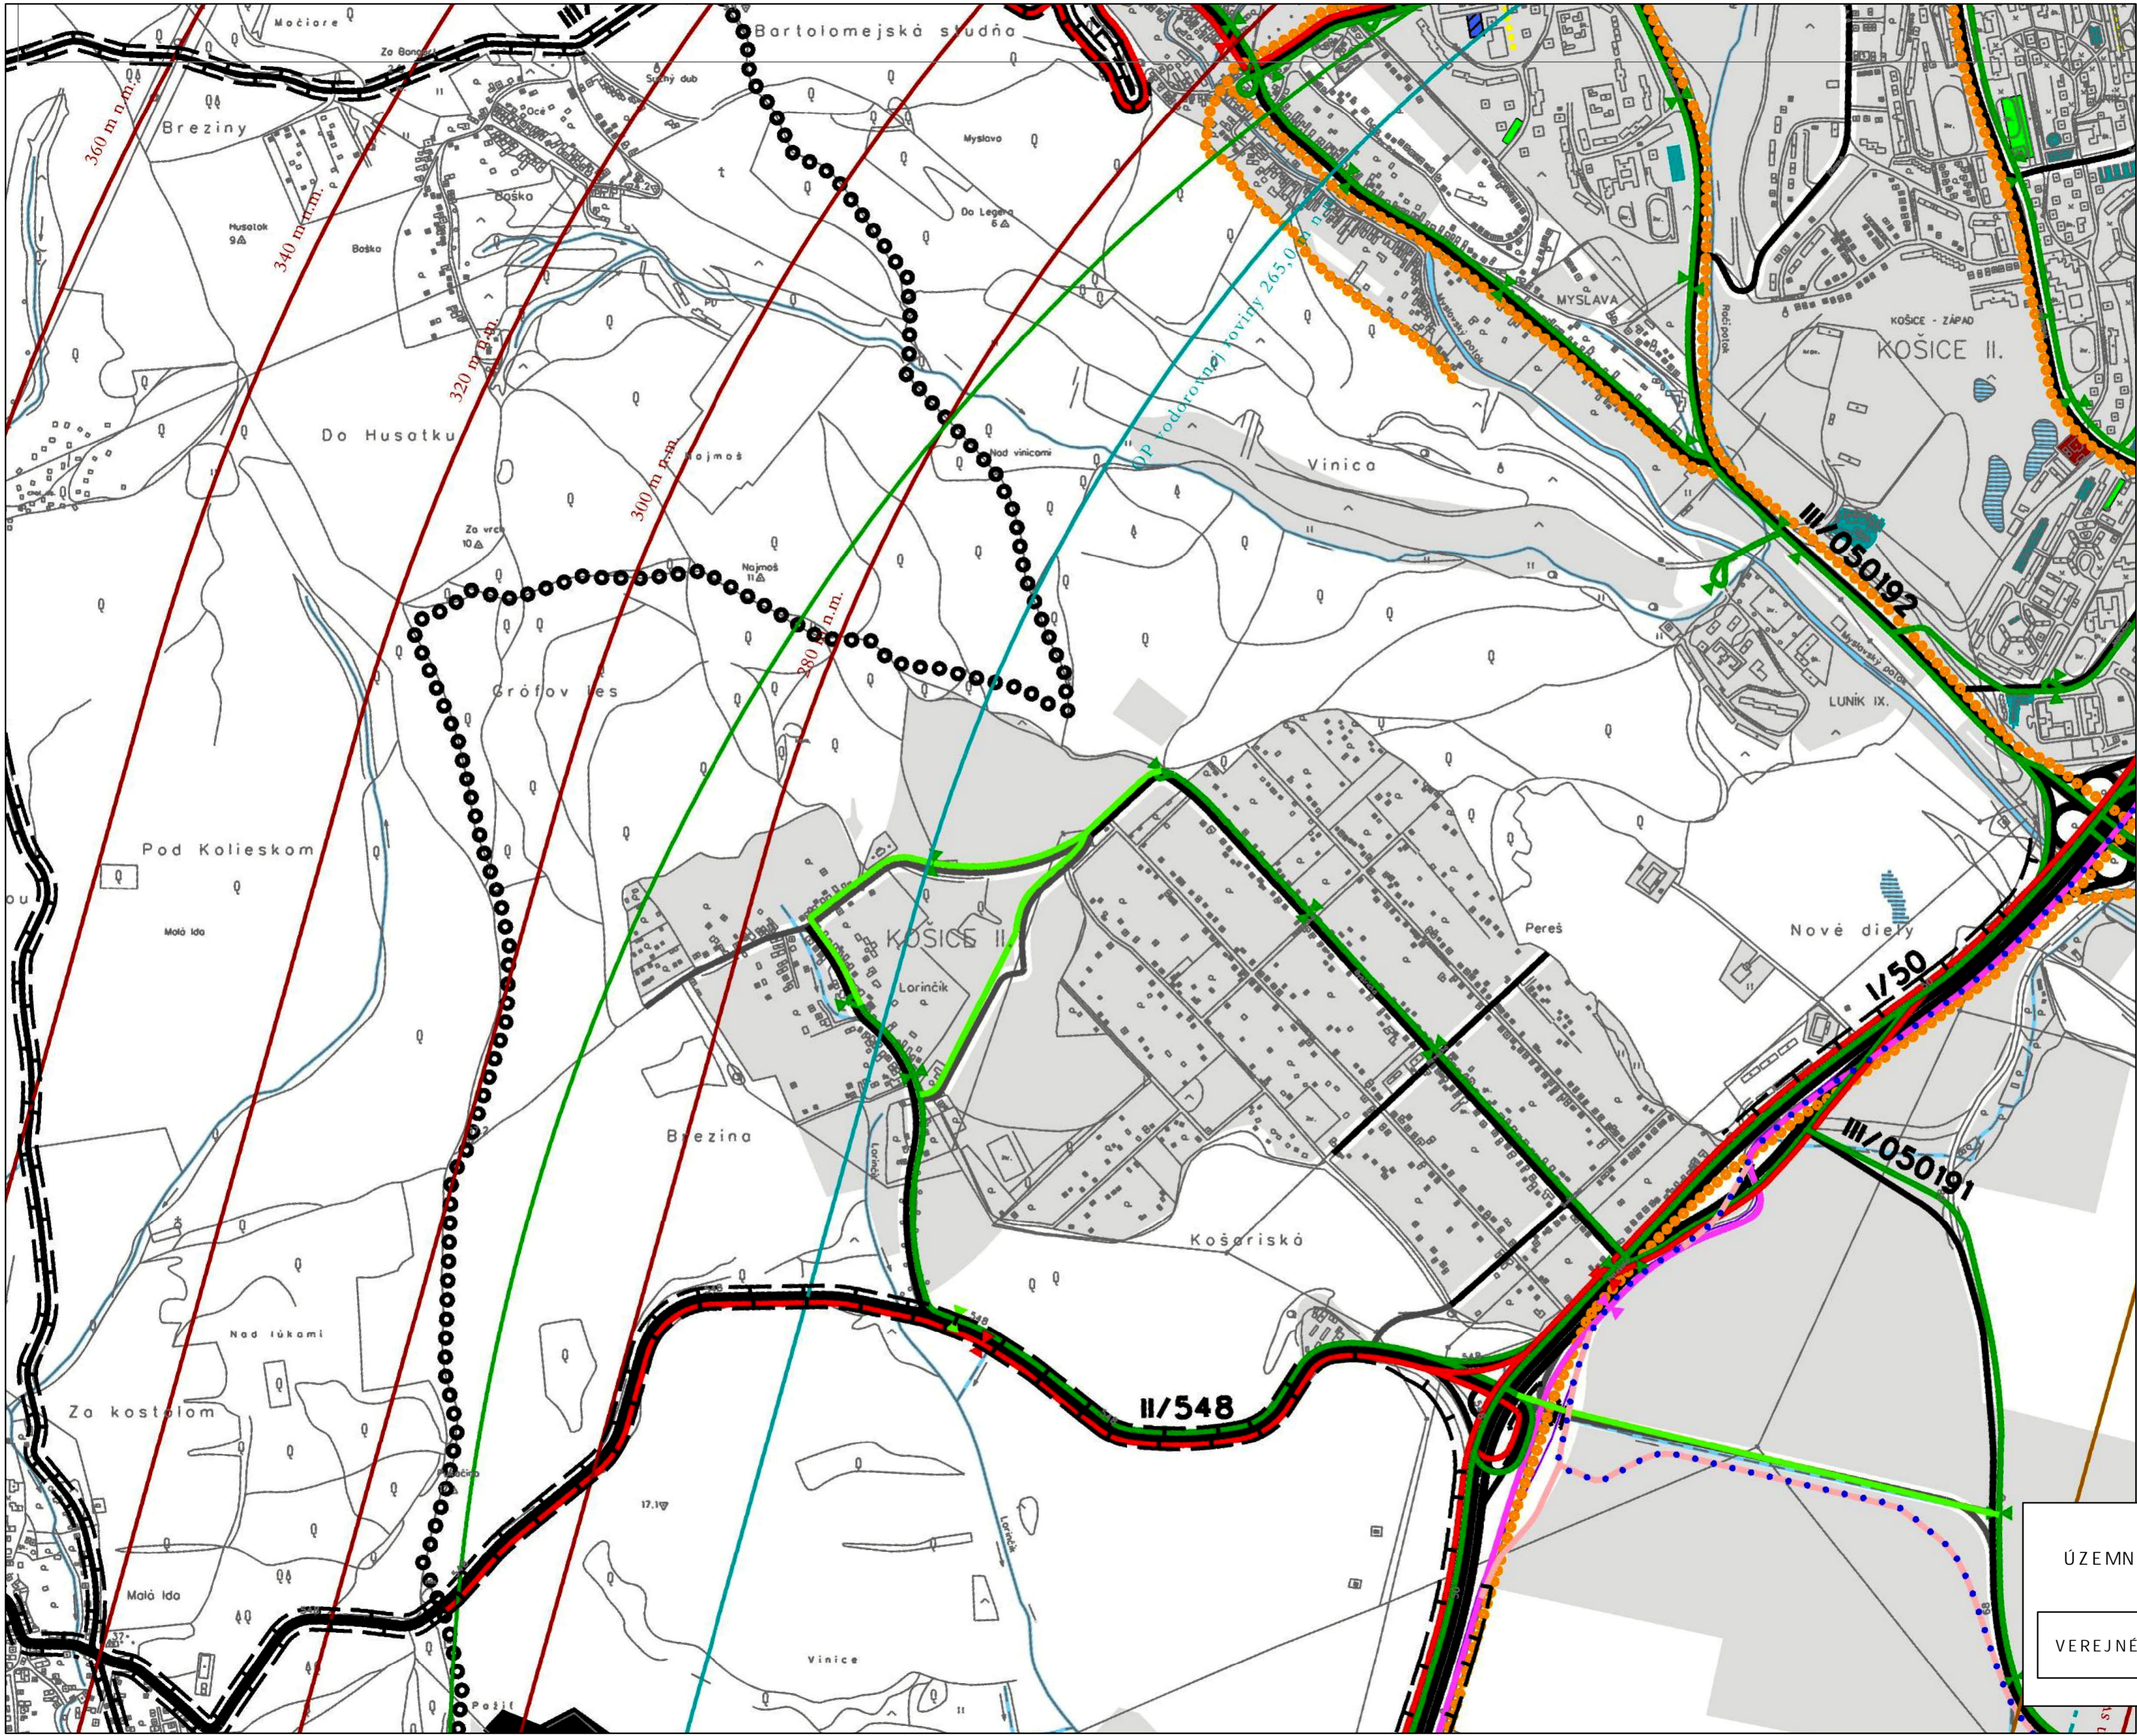



ÚZEMNÝ PLÁN HSA KOŠICE  
Úplné znenie

VEREJNÉ DOPRAVNÉ VYBAVENIE

07

1:10 000



N  
S  
E  
W

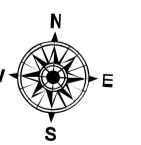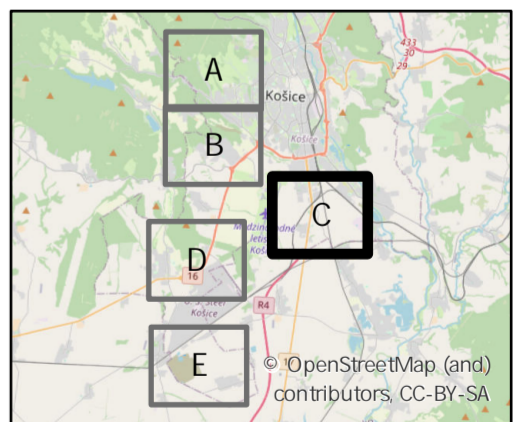ÚZEMNÝ PLÁN HSA KOŠICE  
Úplné znenie

VEREJNÉ DOPRAVNÉ VYBAVENIE

07

10 000

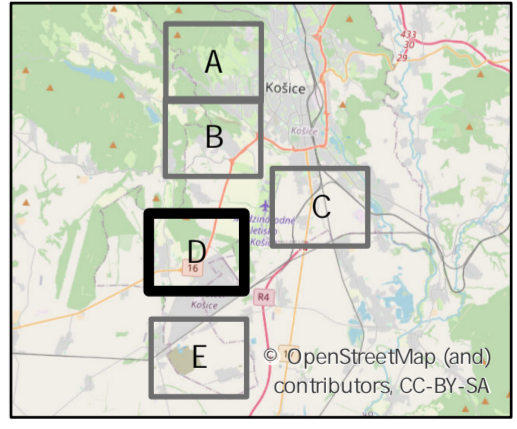
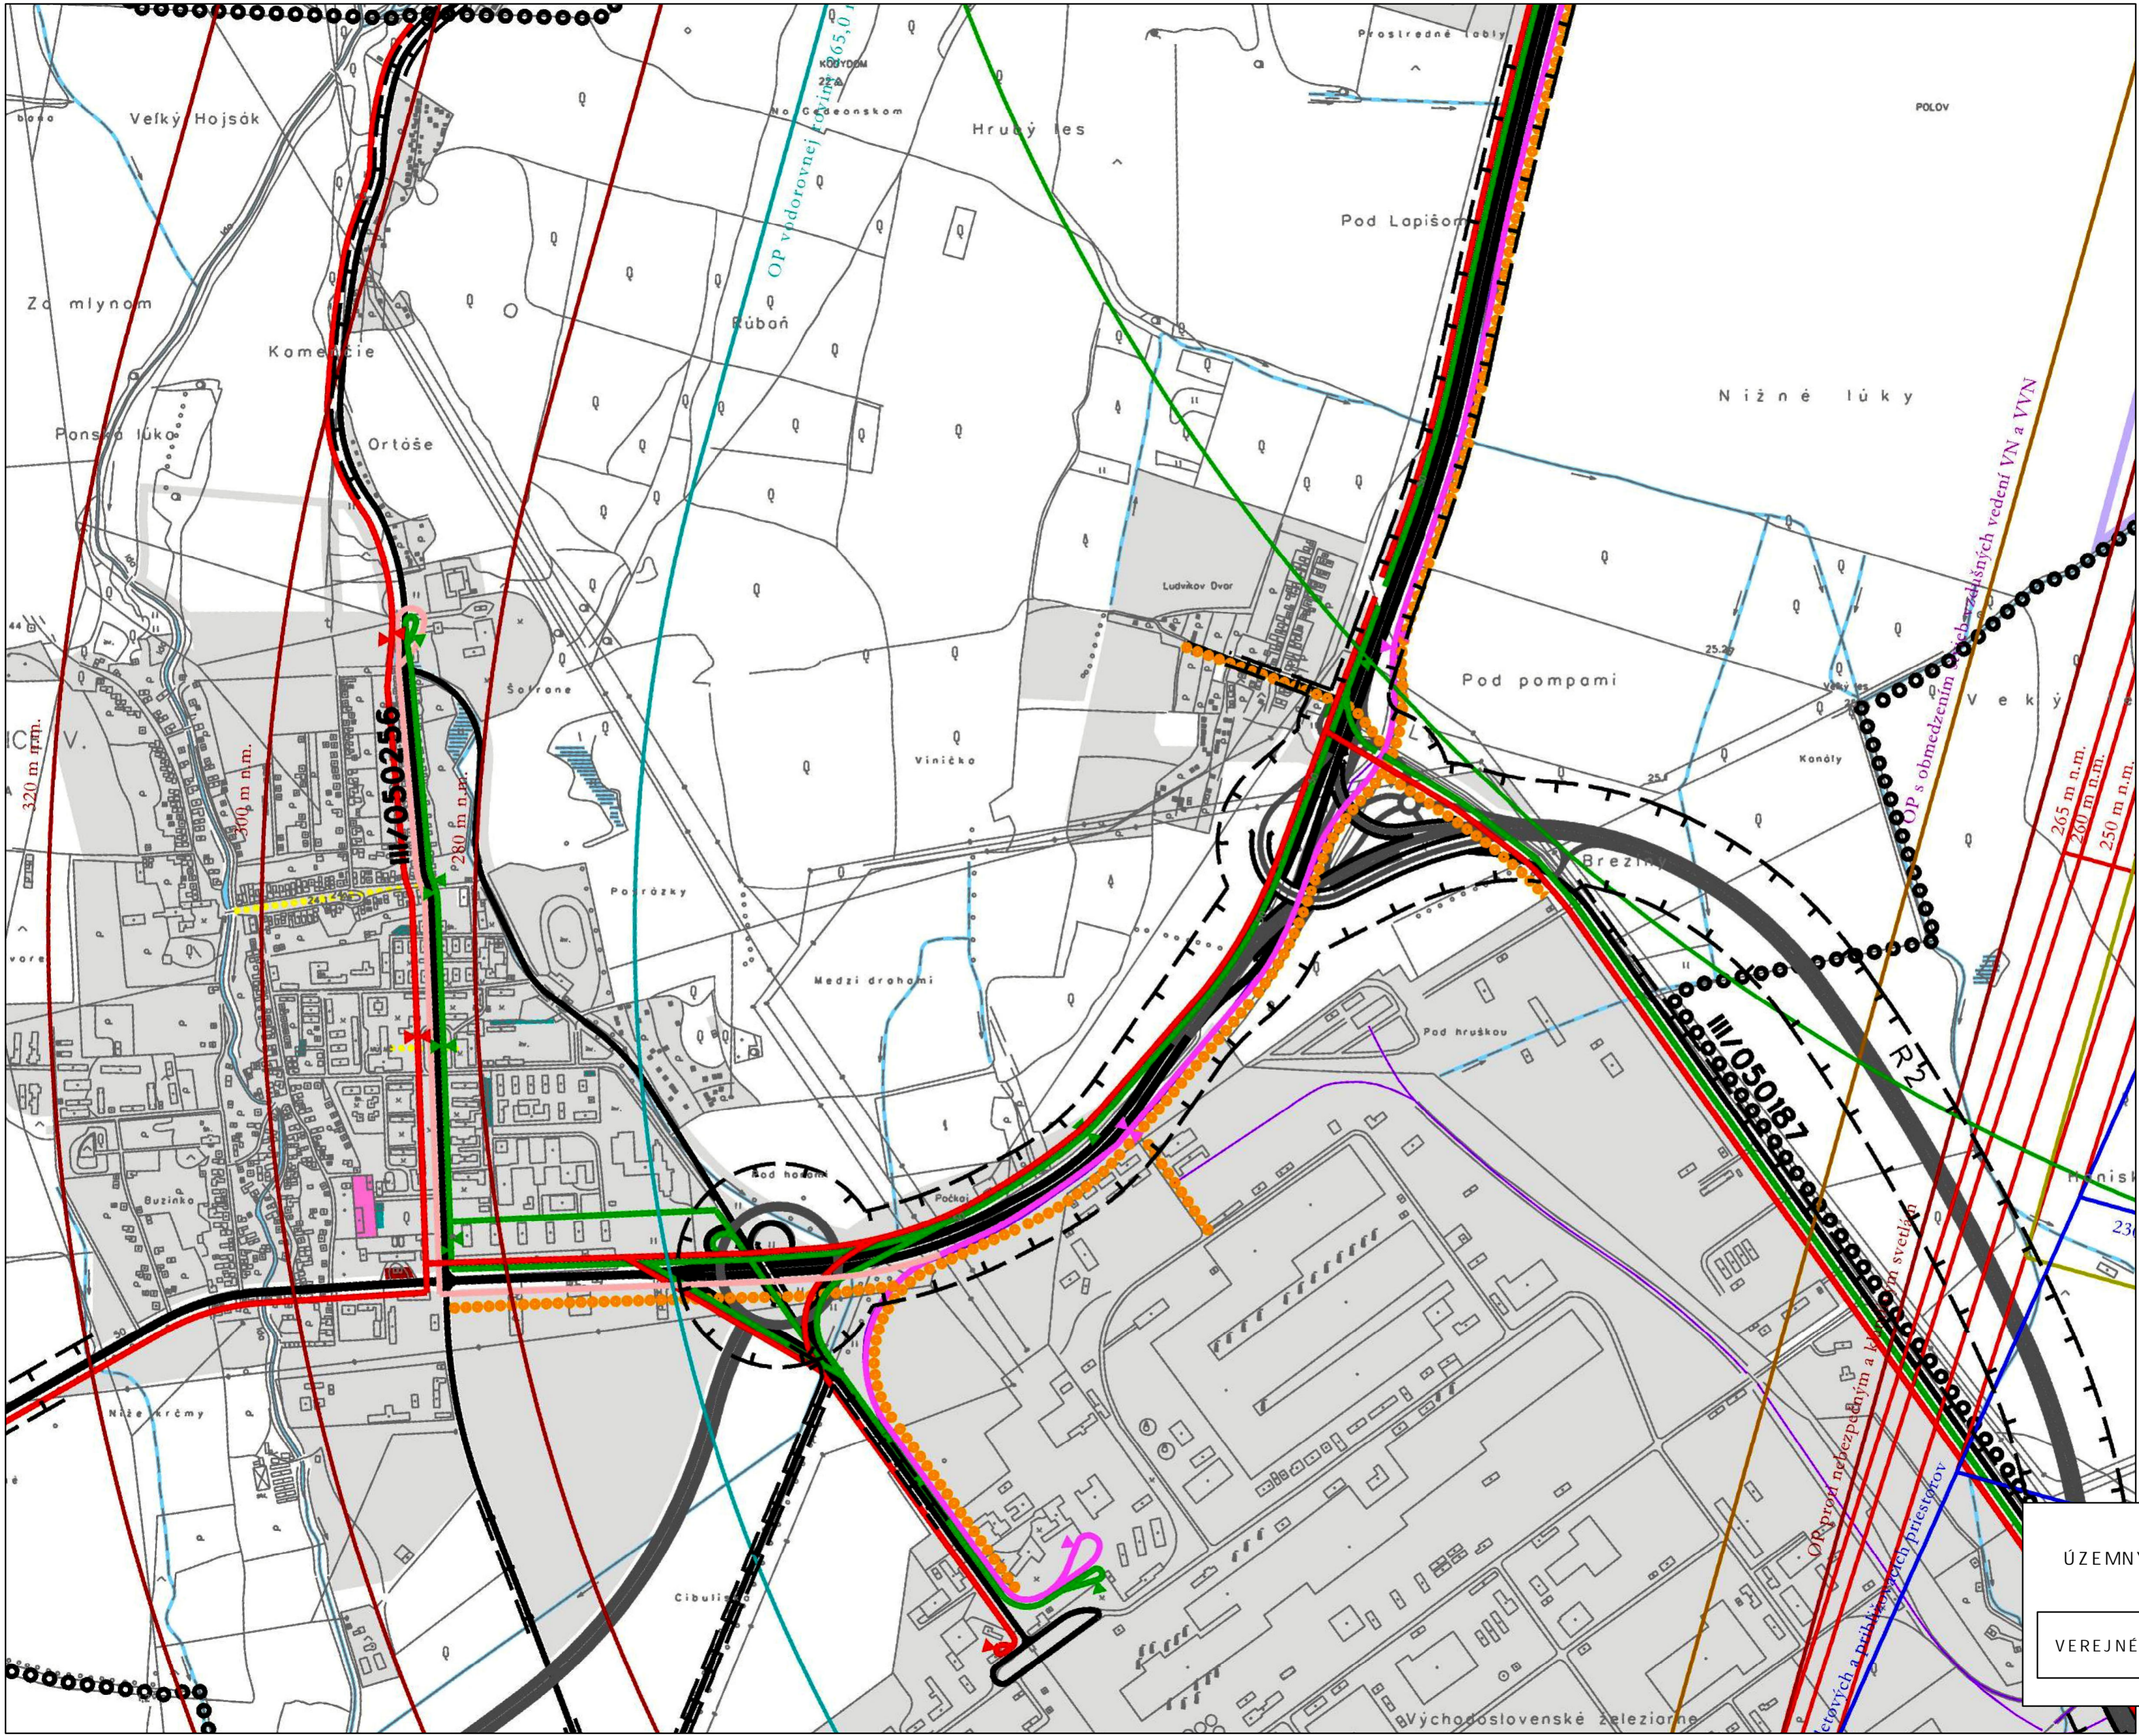


ÚZEMNÝ PLÁN HSA KOŠICE  
Úplné znenie

VEREJNÉ DOPRAVNÉ VYBAVENIE

07

1:10 000

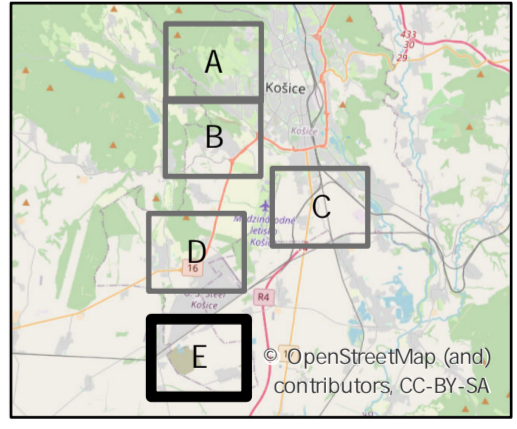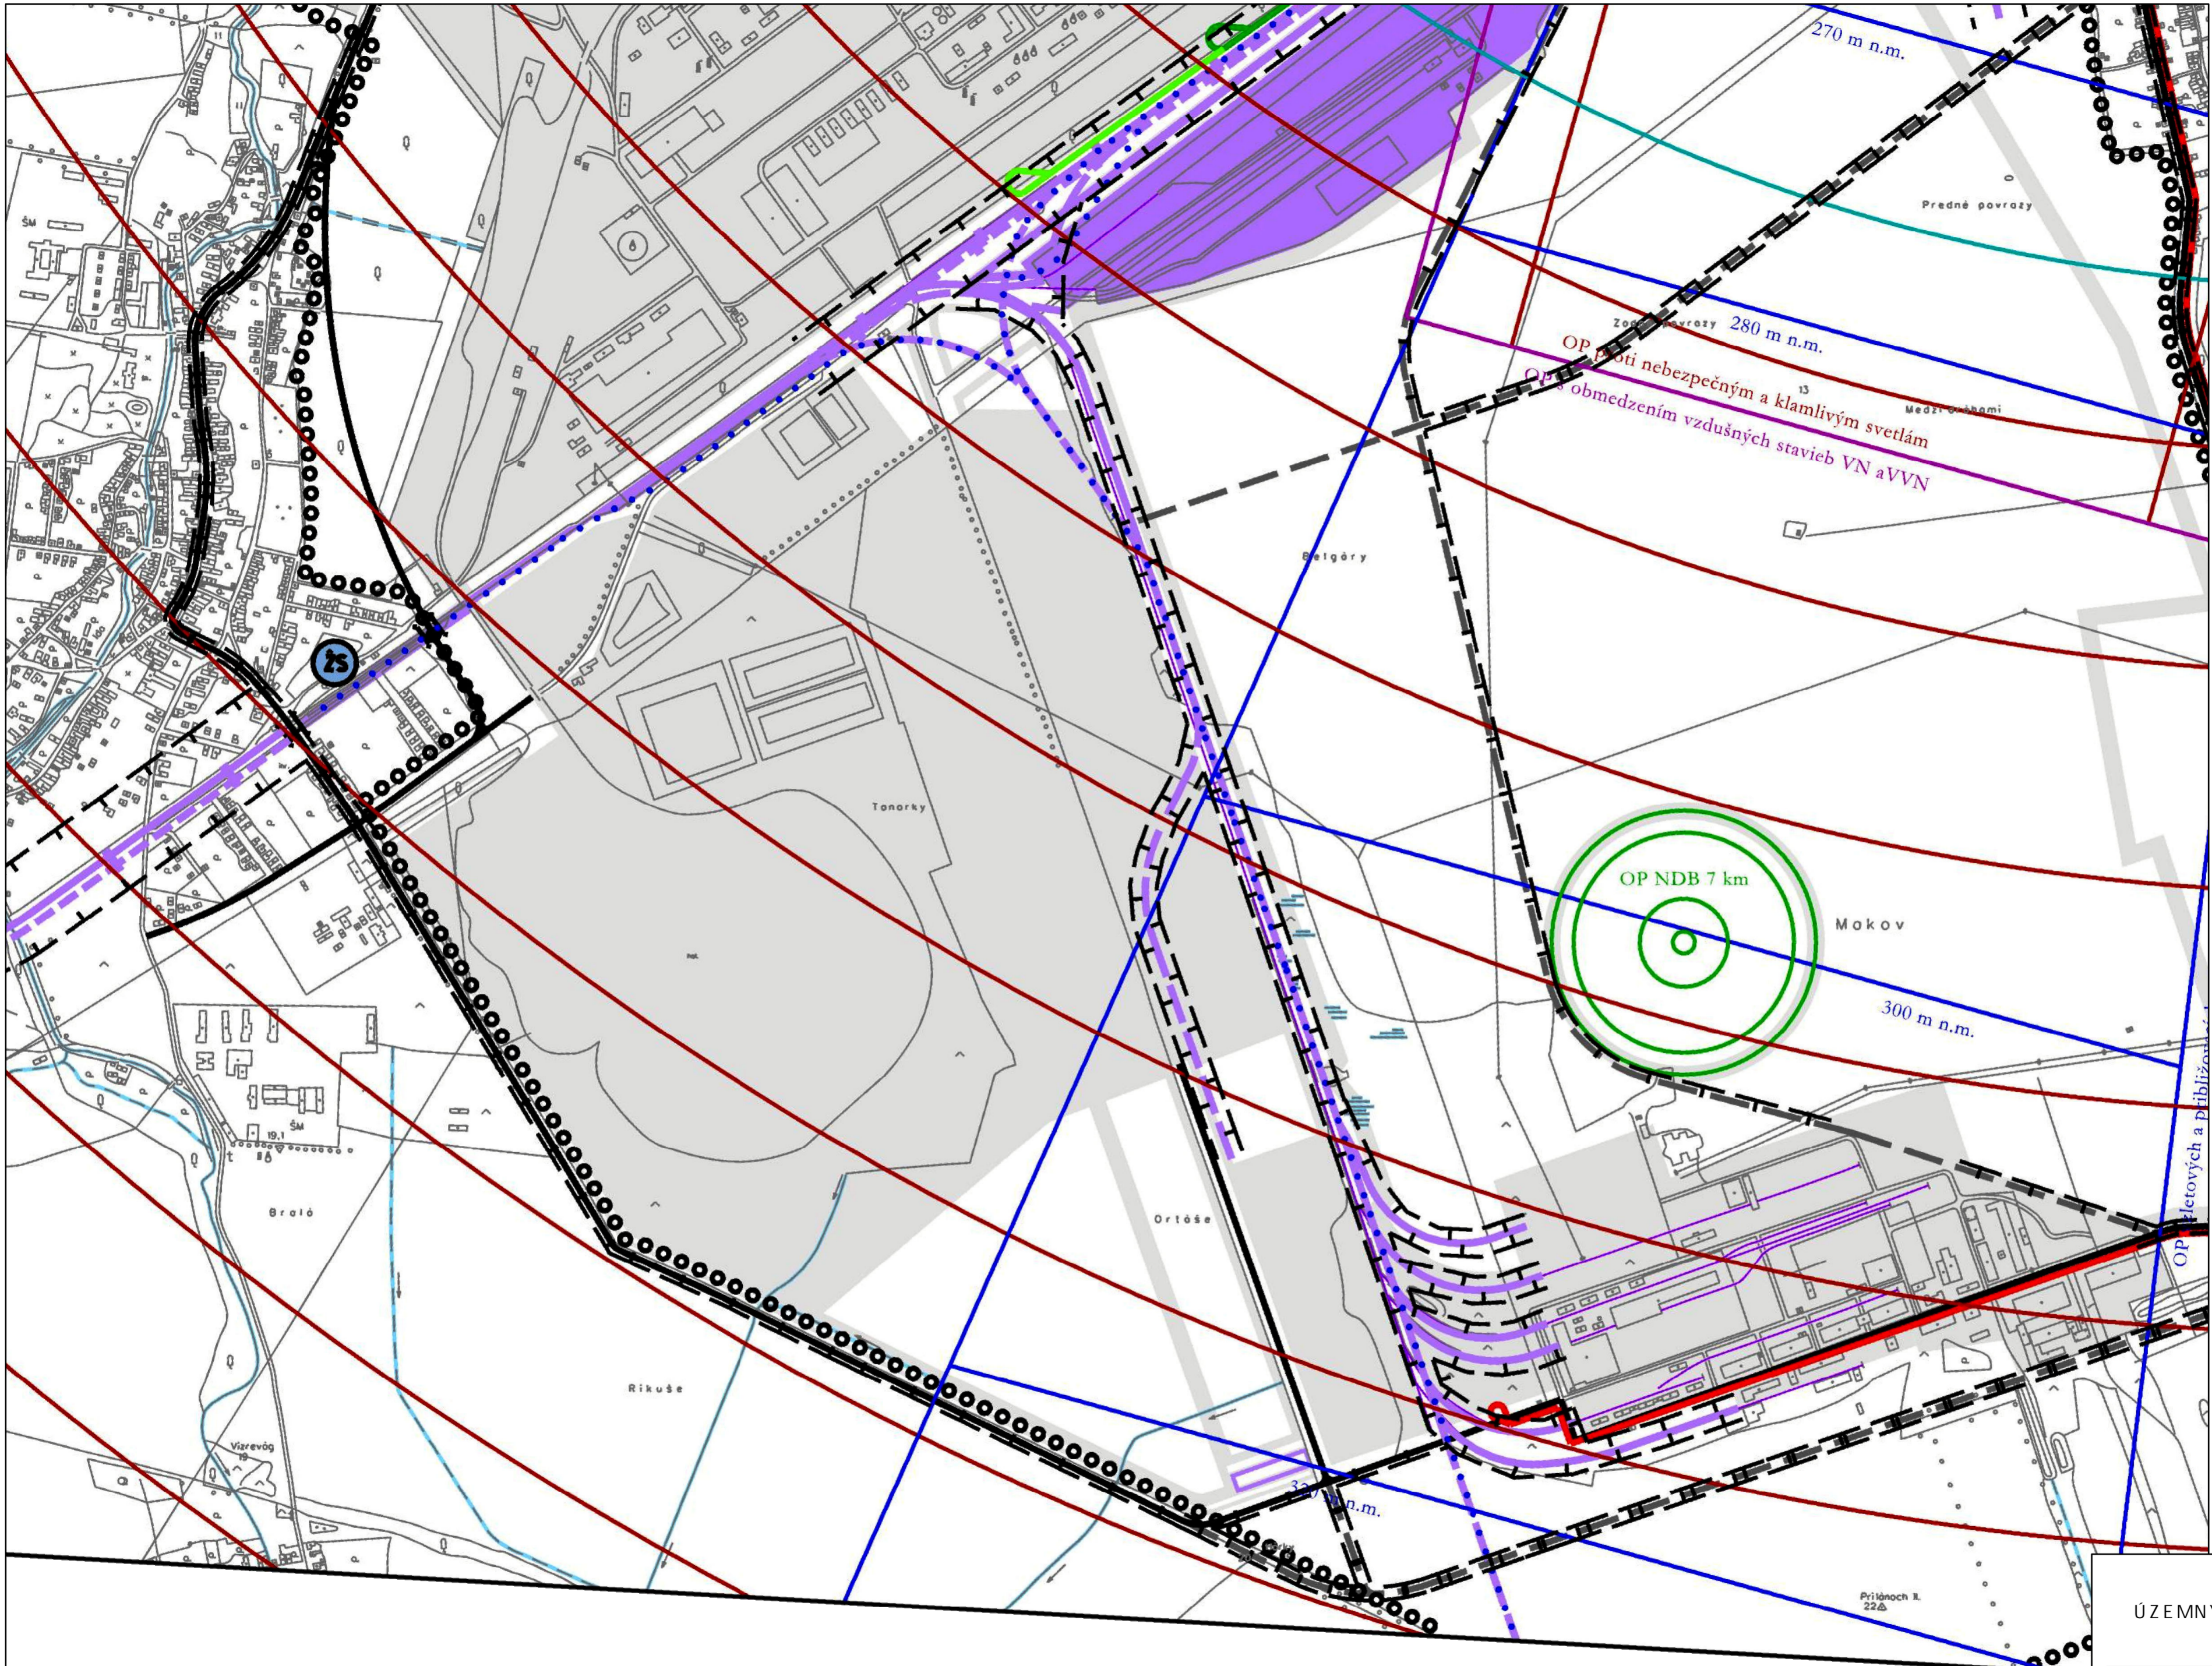

ÚZEMNÝ PLÁN HSA KOŠICE  
Úplné znenie

VEREJNÉ DOPRAVNÉ VYBAVENIE

07

1:10 000