


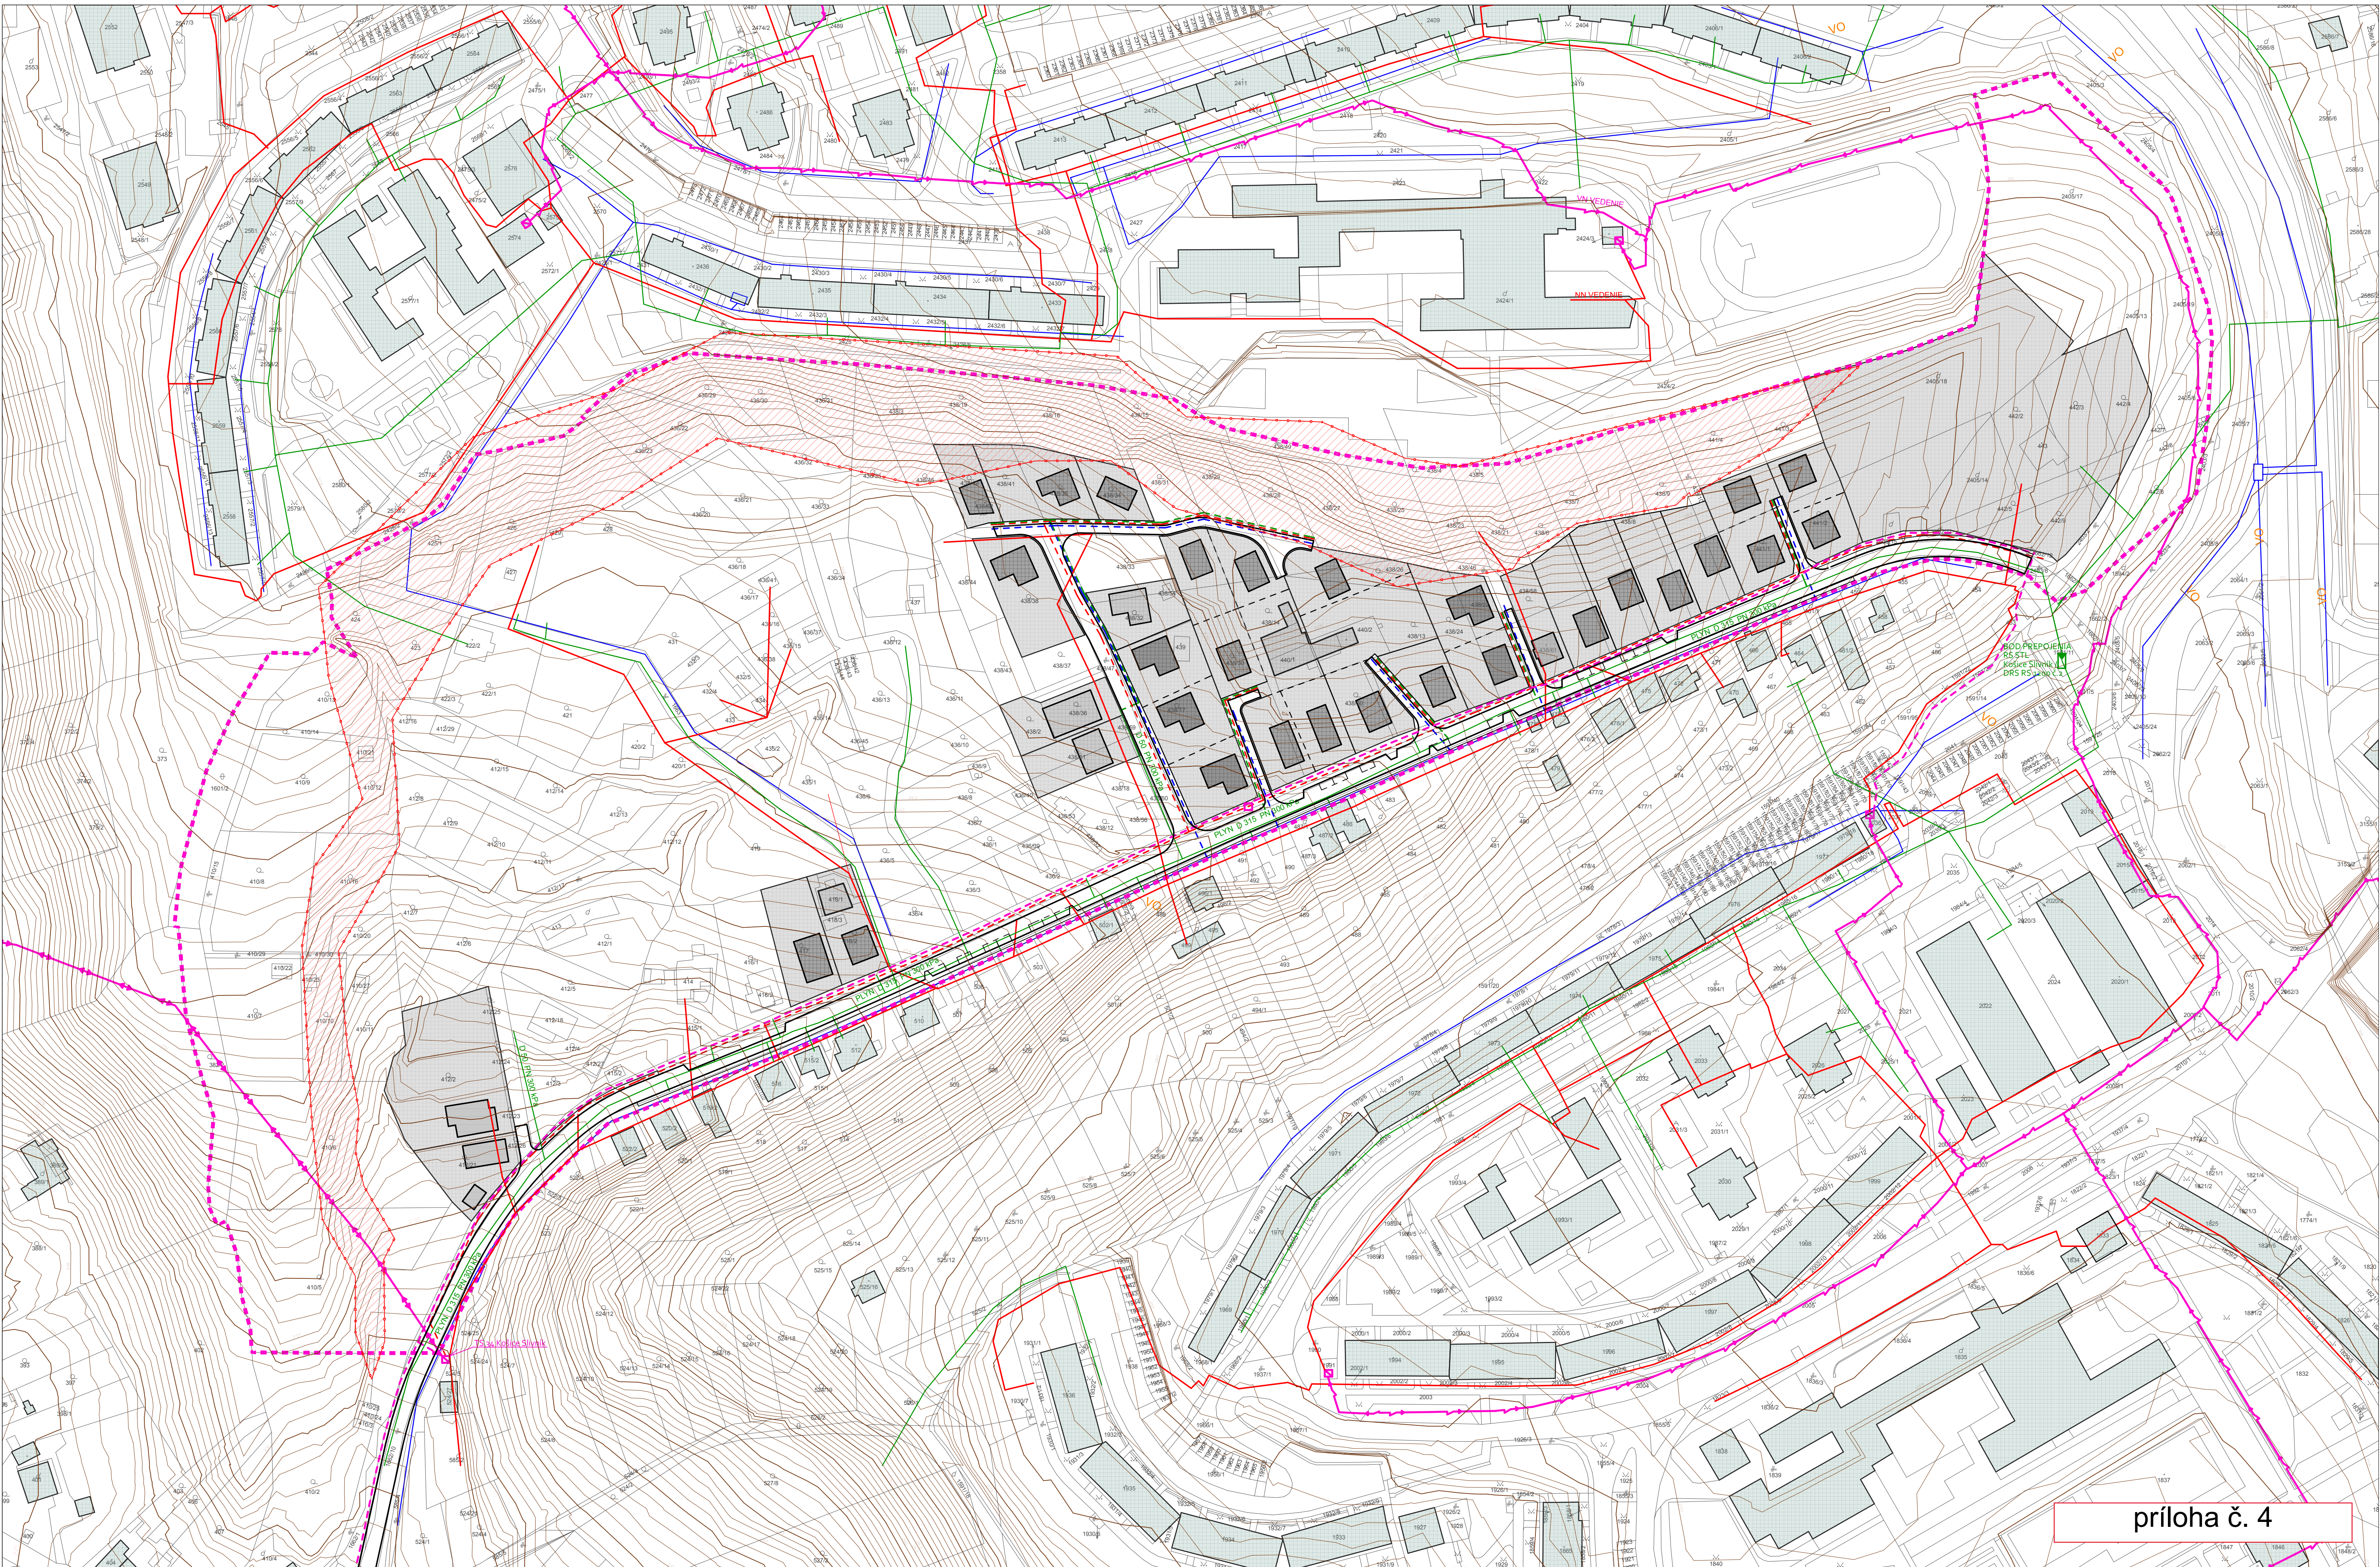

príloha č. 4



- HRANICA RIEŠENÉHO ÚZEMIA
- POLOHOVIS
- VÝSKOPIS - VRSTEVNICE
- HRANICA GEOLOGICKY NESTABILNÉHO ÚZEMIA
- HORIZONTÁLNE ODVOĎNOVACIE VRTY

- OBJEKTY RODINNÝCH DOMOV - STAV / NÁVRH
- PLOCHY POZEMKOV NAVRHOVANEJ ZÁSTAVBY
- OBJEKTY MIMO RIEŠENÉHO ÚZEMIA BEZ ROZLIŠENIA

- STL PLYNOVOD - STAV / NÁVRH
- VN 22 kV KÁBLOVÉ VEDENIE - STAV / NÁVRH
- VN 22 kV VZDUŠNÉ VEDENIE - STAV
- NN VEDENIE - STAV / NÁVRH
- PODZEMNÉ VEDENIE VEREJNÉHO OSVETLENIA

- TRAFOSTANICA - STAV / REZERVA
- REGULAČNÁ STANICA PLYNU

Poznámka:
- Výkres je záväzný v zmysle regulácie NN rozvodov, STL plynovodu a verejného osvetlenia.
- Grafické prezentácia hmotovo-priestorovej kompozície objektov je nezáväzná, plní národnú funkciu, pričom podmienky zastavania samotných parcel definuje výkres č. 5 - regulačný výkres a textová záväzná časť.

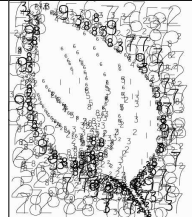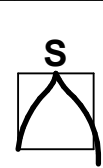

Livinark
Ing.arch. Branislav Ivan
Ildanská 11, 040 11 Košice
mob: +421 907 258 707
e-mail: livinark@gmail.com
www.livinark.sk

ÚPN-Z_ Košice-Slivník
Obsah
technická infraštruktúra -
zásobovanie elektrinou a plynom

Formát A1
Dátum august 2016
Stupeň návrh po prerokovaní
Mierka Č. výkresu
1 : 1 000 04