


PRÍLOHA č.5b

ZMENY A DOPLNKY - REGULAČNÝ PLÁN NÁMESTIE OSLOBODITEĽOV, KOŠICE

LOKALITA STRED

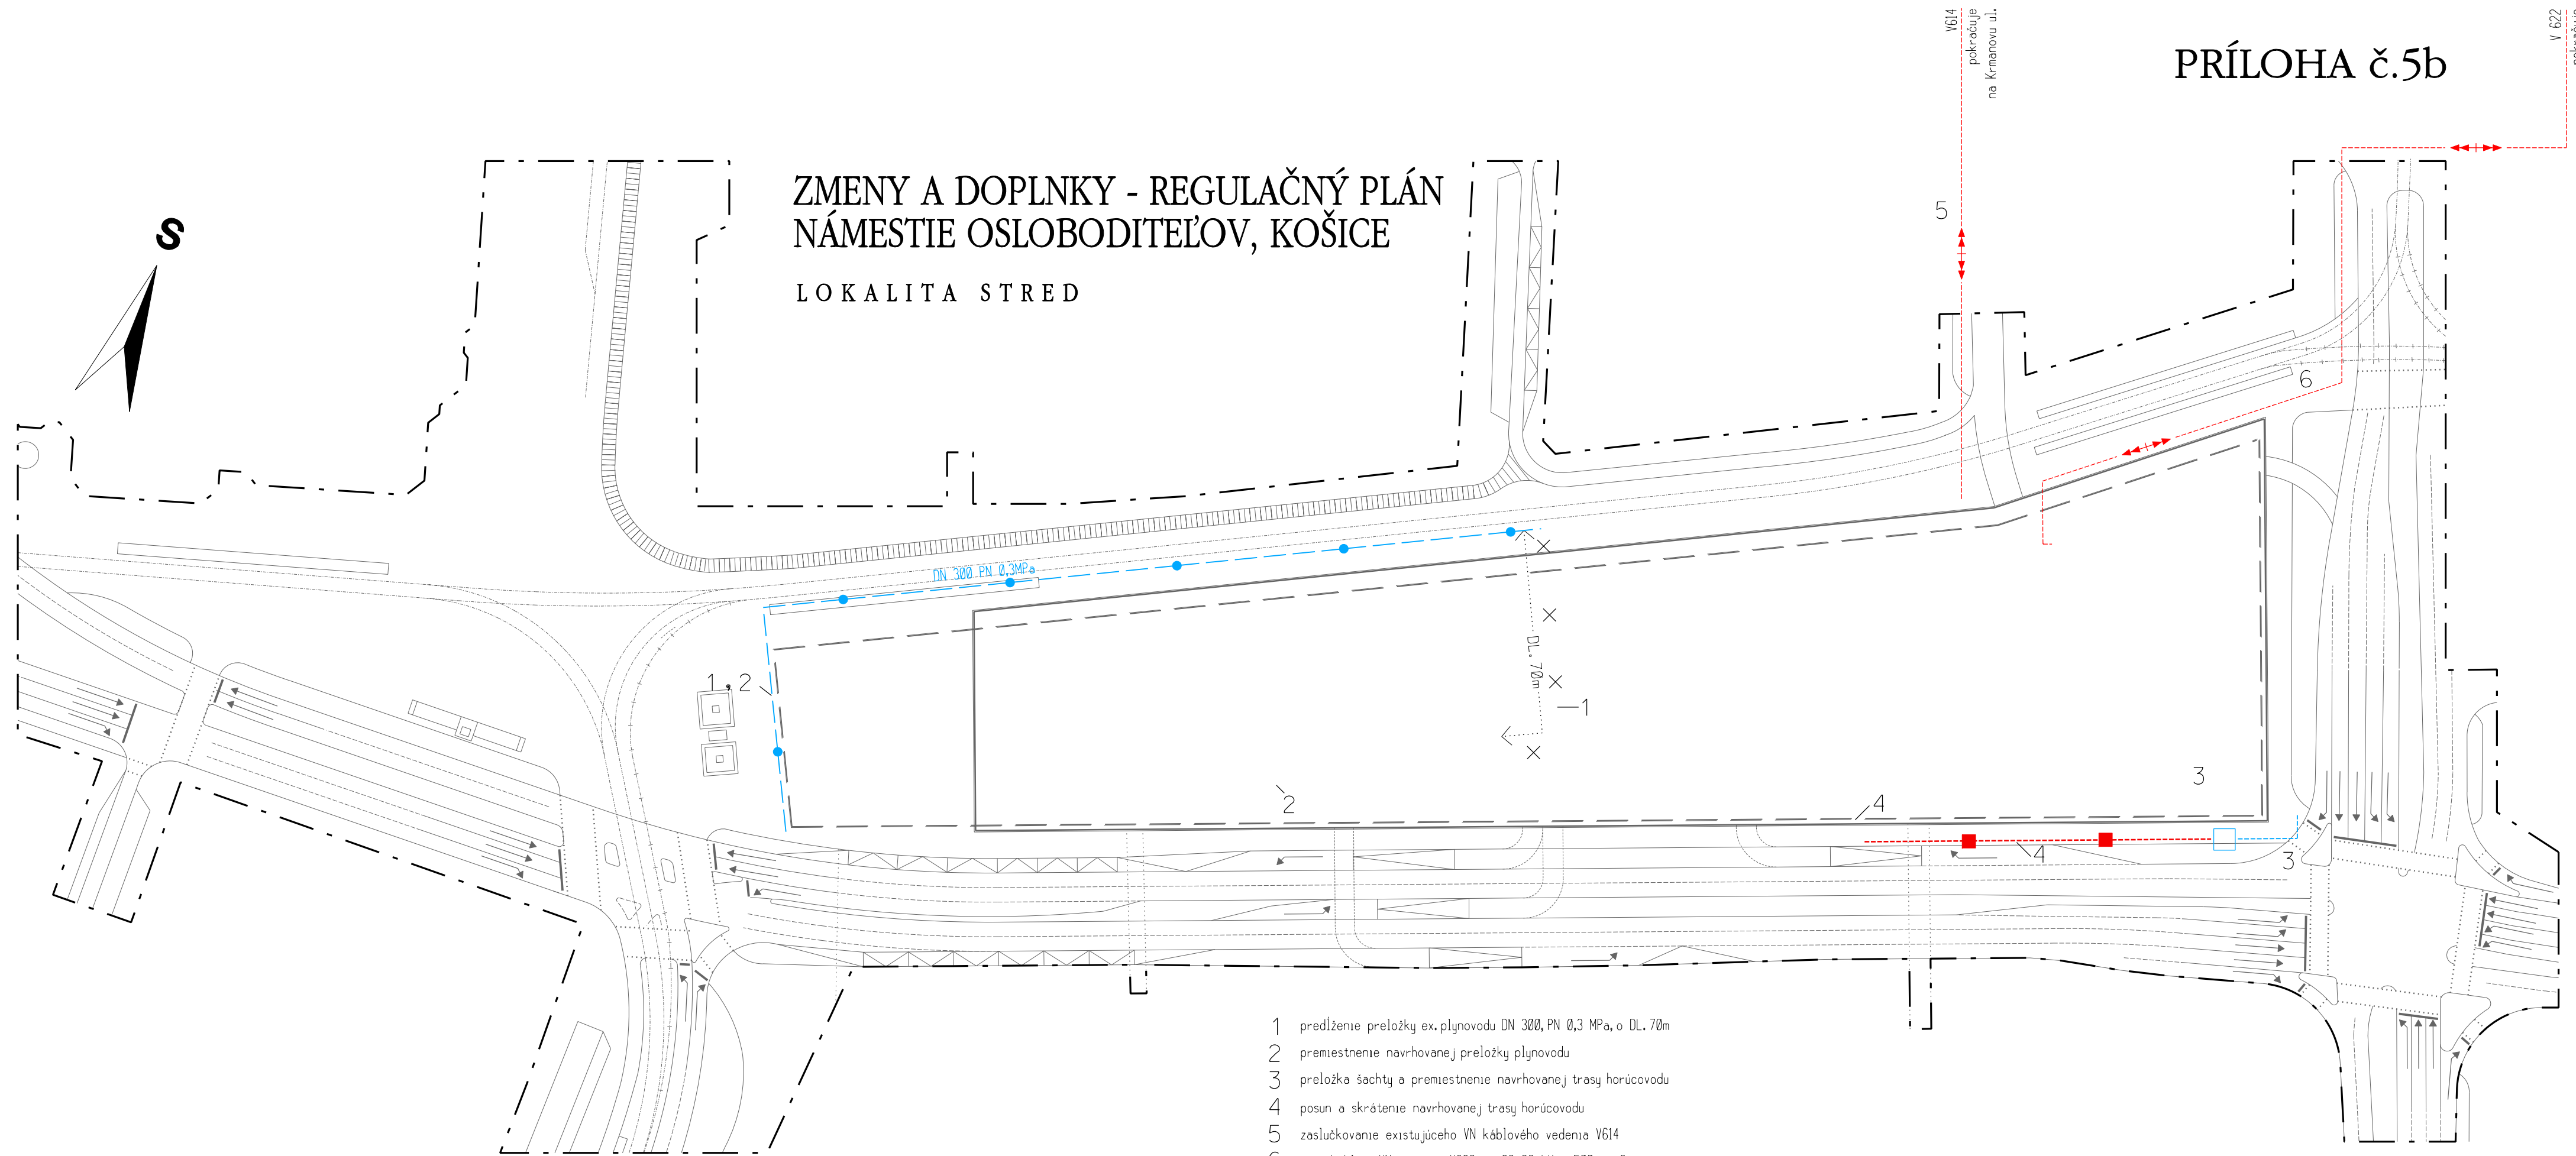

- 1 predĺženie preložky ex. plynovodu DN 300, PN 0,3 MPa, o DL 70m
- 2 premiestnenie navrhovanej preložky plynovodu
- 3 preložka šachty a premiestnenie navrhovanej trasy horúcovodu
- 4 posun a skrátenie navrhovanej trasy horúcovodu
- 5 zaslúčkovanie existujúceho VN káblového vedenia V614
- 6 nový káblový VN napájač V622 zo SS 22 kV č. 500 na Staničnom nám.

ENERGETIKA
m 1:1000 v.č. 4/2