


ZMENY A DOPLNKY - REGULAČNÝ PLÁN  
NÁMESTIE OSLOBODITEĽOV, KOŠICE

LOKALITA STRED

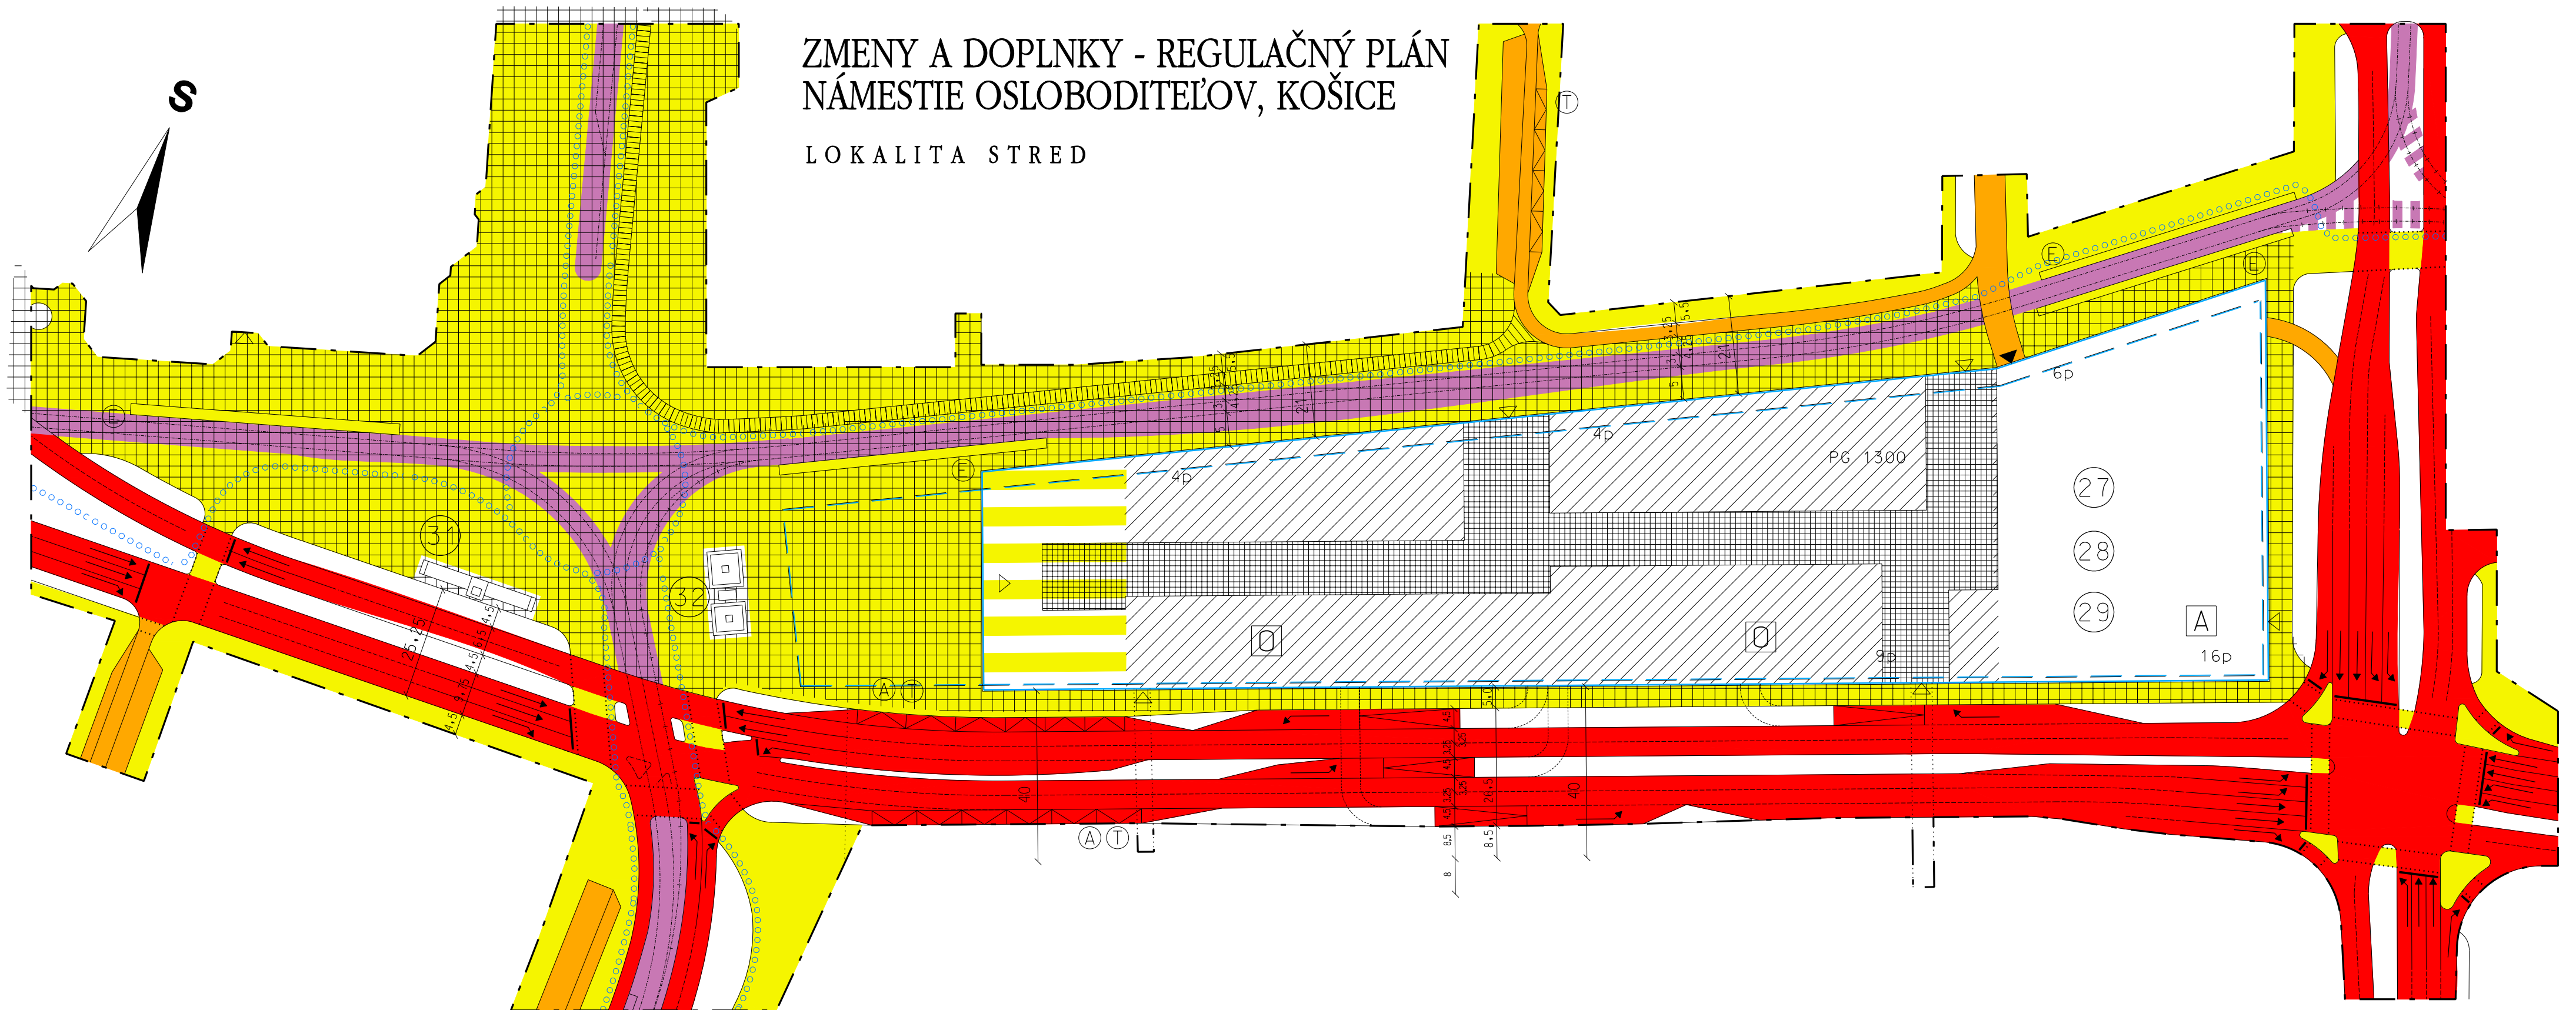

NÁVRH DOPRAVY  
HLUKOVÁ ŠTÚDIA  
m 1:1000 v.č. 2/2