ÚPN - Z LORINČÍK
M 1:2 000 NÁVRH RIEŠENIA
ZMENY A DOPLNKY 2010

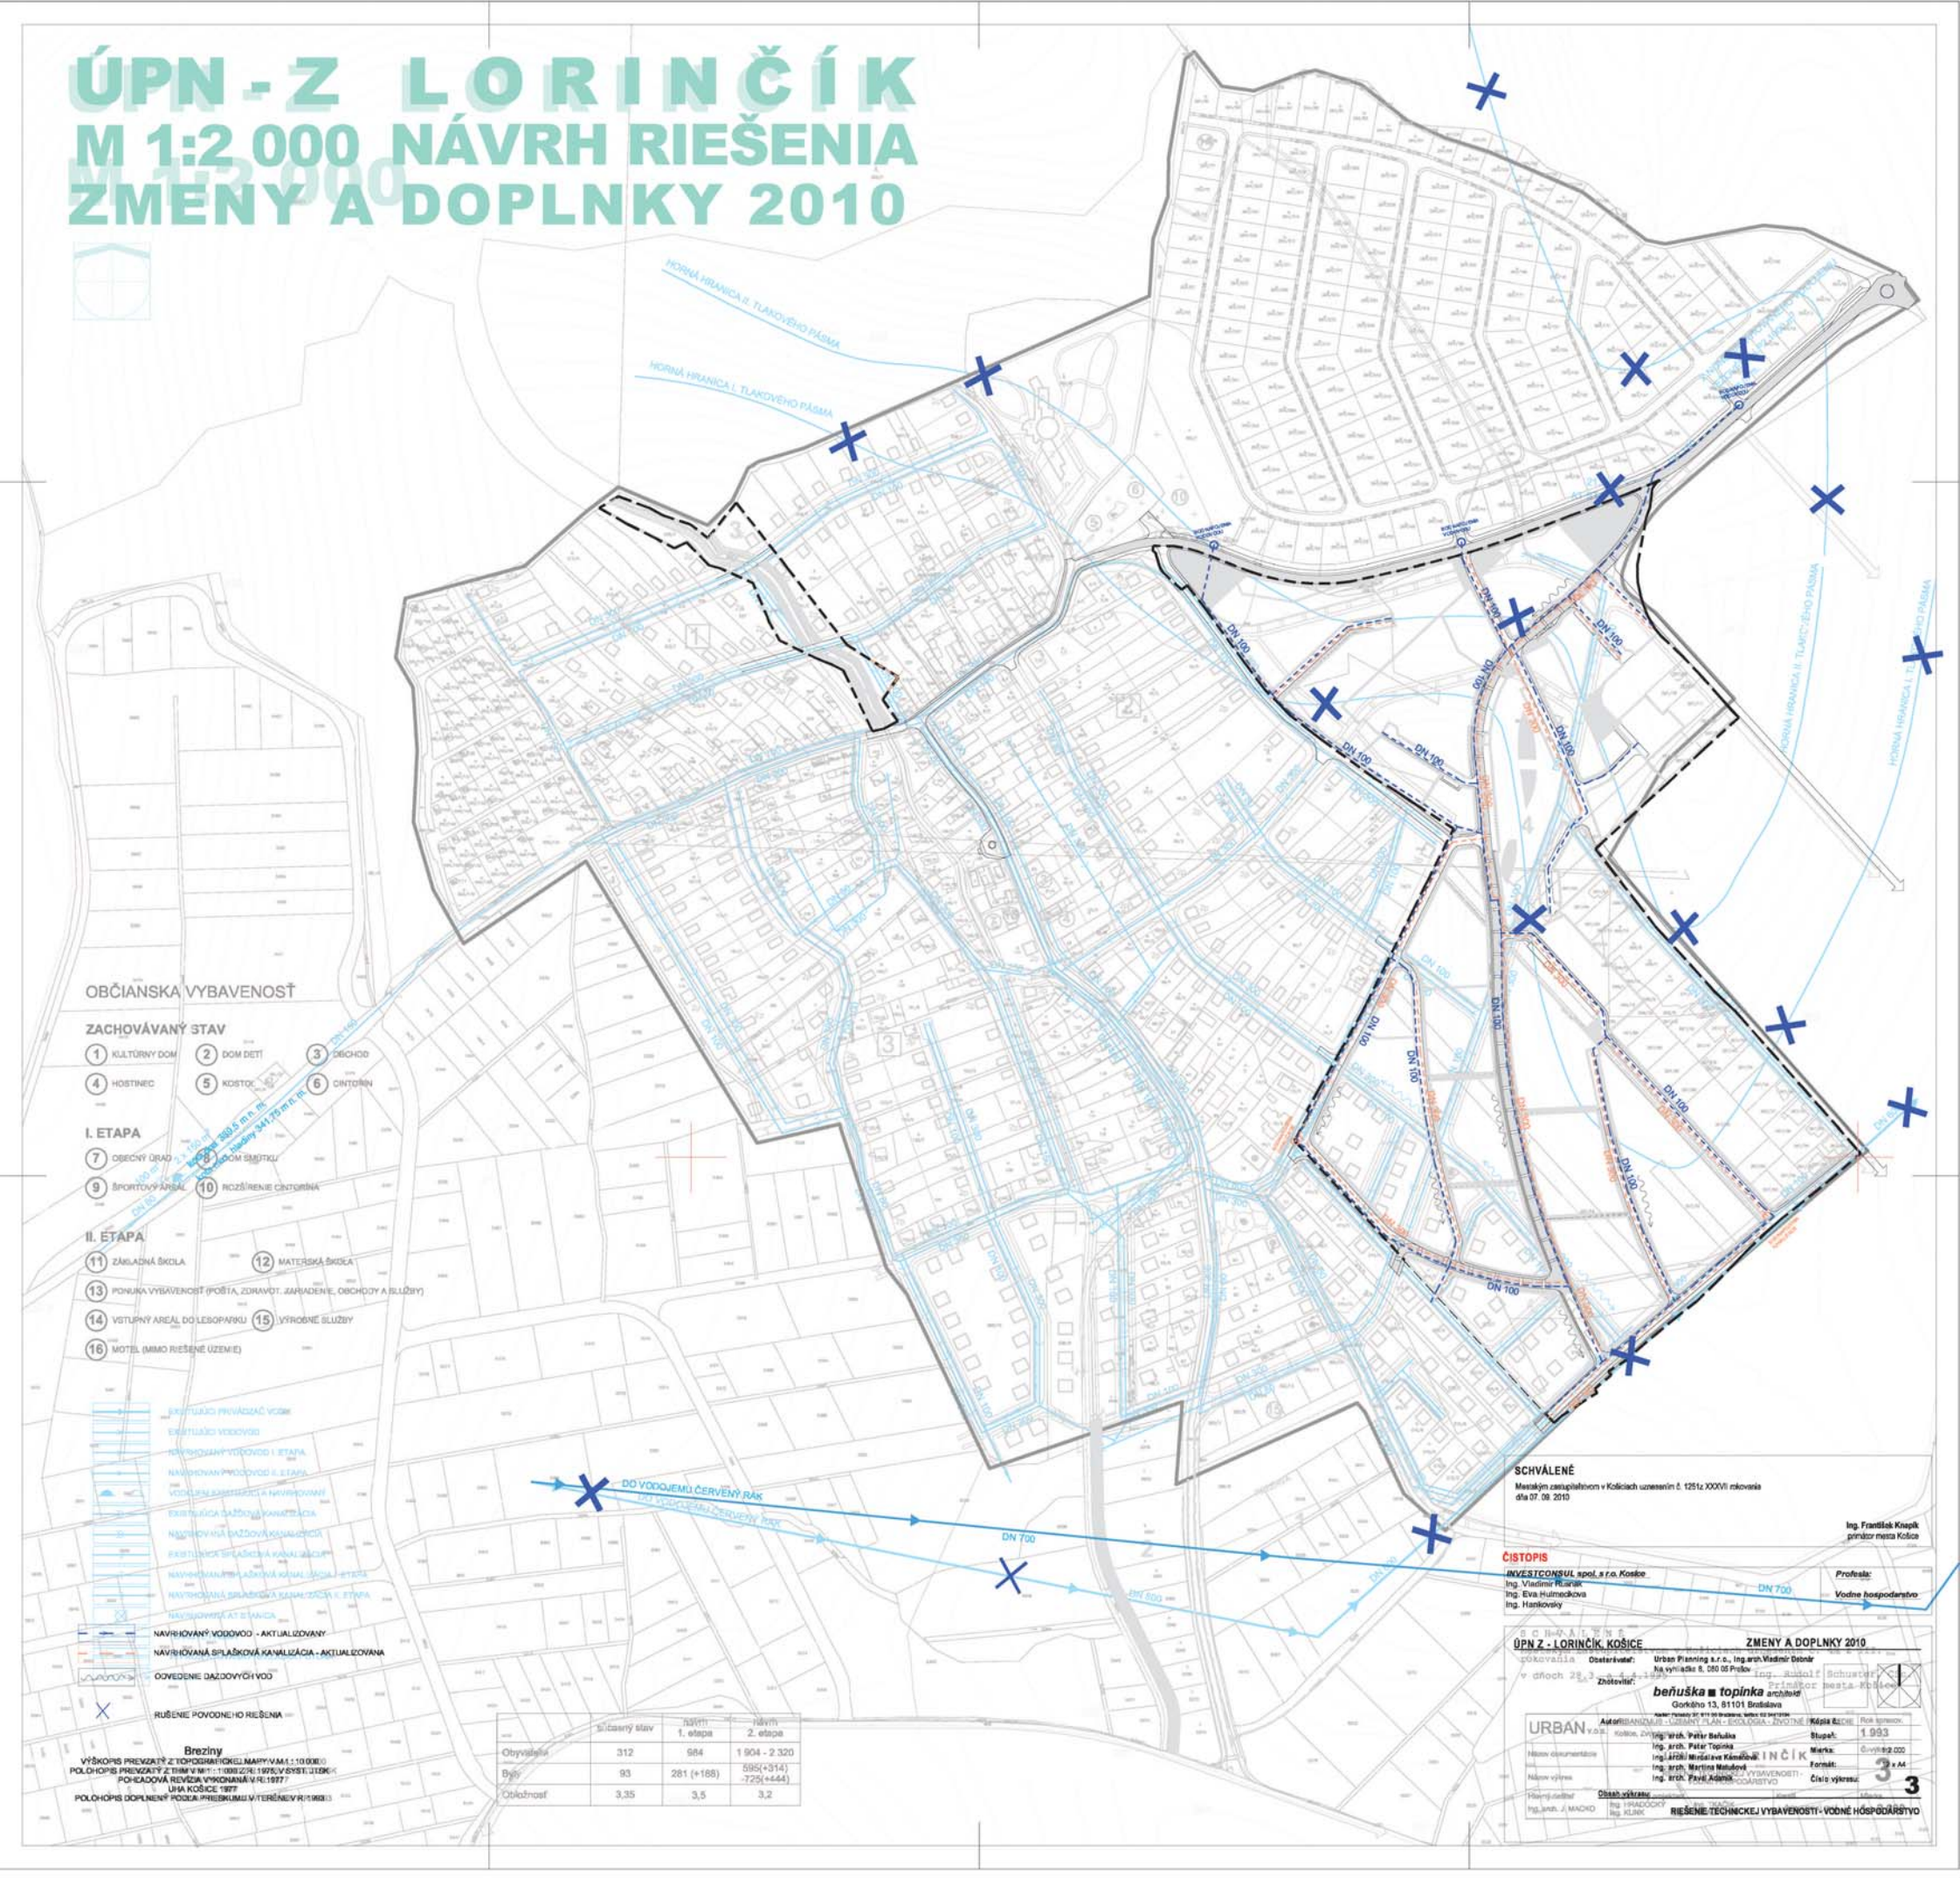

OBČIANSKA VYBAVENOSŤ

ZACHOVÁVANÝ STAV

1. KULTÚRNY DOM
2. DOM DETÍ
3. OBCHOD
4. HOSTINEC
5. KOSTOL
6. CINTORÍN

I. ETAPA

7. OBECNÝ ÚRAD
8. DOM SMÚTKU
9. ŠPORTOVÝ AREÁL
10. ROZŠÍRENIE CINTORÍNA

II. ETAPA

11. ZÁKLADNÁ ŠKOLA
12. MATERSKÁ ŠKOLA
13. PONUKA VYBAVENOSŤ (POŠTA, ZDRAVOT. ZARIADENIE, OBCHODY A SLUŽBY)
14. VSTUPNÝ AREÁL DO LESOPARKU
15. VÝROBNÉ SLUŽBY
16. MOTEL (MIMO RIEŠENÉ ÚZEMIE)

EXISTUJÚCI PRIVÁDZAČ VODY
EXISTUJÚCI VODOVOD
NAVRHOVANÝ VODOVOD I. ETAPA
NAVRHOVANÝ VODOVOD II. ETAPA
VODOJEM EXISTUJÚCI A NAVRHOVANÝ
EXISTUJÚCA DAŽDOVÁ KANALIZÁCIA
NAVRHOVANÁ DAŽDOVÁ KANALIZÁCIA
EXISTUJÚCA SPLAŠKOVÁ KANALIZÁCIA
NAVRHOVANÁ SPLAŠKOVÁ KANALIZÁCIA I. ETAPA
NAVRHOVANÁ SPLAŠKOVÁ KANALIZÁCIA II. ETAPA
NAVRHOVANÁ AT STANICA
NAVRHOVANÝ VODOVOD - AKTUALIZOVANÝ
NAVRHOVANÁ SPLAŠKOVÁ KANALIZÁCIA - AKTUALIZOVANÁ
ODVEDENIE DAŽDOVÝCH VOD
RUŠENIE POVODNÉHO RIEŠENIA

Breziny

VÝŠKOPIS PREVZATÝ Z TOPOGRAFICKEJ MAPY V.M.1:10 000
POLOHOPIS PREVZATÝ Z THM V.M.1:1 000 Z.R. 1975, V SYST. JTSK
POHĽADOVÁ REVÍZIA VYKONANÁ V.R. 1977
UHA KOŠICE 1977
POLOHOPIS DOPLNENÝ PODĽA PRIESKUMU V TERÉNE V.R. 1993

	súčasný stav	návrh 1. etapa	návrh 2. etapa
Obyvatelia	312	984	1 904 - 2 320
Byty	93	281 (+188)	595(+314) -725(+444)
Obložnosť	3,35	3,5	3,2

SCHVÁLENÉ

Mestským zastupiteľstvom v Košiciach uznesením č. 1251z XXXVII rokovania dňa 07. 09. 2010

Ing. František Knapík
primátor mesta Košice

ČISTOPIS

INVESTCONSUL spol. s r.o. Kosice
Ing. Vladimír Rusnák
Ing. Eva Hulmeckova
Ing. Hankovsky

Profesia:
Vodne hospodarstvo

S C H V Á L E N É
rokovania
v dňoch 28.3. a 4.4.1995

ÚPN Z - LORINČÍK, KOŠICE — **ZMENY A DOPLNKY 2010**

Obstarávateľ: Urban Planning s.r.o., Ing.arch.Vladimír Debnár
Na vyhliadke 8, 080 05 Prešov

Zhotoviteľ: **beňuška ■ topinka** architekti
Gorkého 13, 81101 Bratislava
Kaplan Pavlaský 37, 811 05 Bratislava, telefon 02 54 12 134

URBAN v.o.z.

Autori: URBANIZMUS - ÚZEMNÝ PLÁN - EKOLOGIA - ŽIVOTNÉ PROSTREDIE
Košice, Zvolenská 1
Ing. arch. Peter Beňuška
Ing. arch. Peter Topinka
Ing. arch. Miroslava Kamenová
Ing. arch. Martina Matušová
Ing. arch. Pavel Adamík

Kópia č.: Rok spracov.
Stupeň: 1.993
Mierka: Čuvyk 1:2.000
Formát: 3 x A4
Číslo výkresu: 3

Názov dokumentácie
Názov výkresu
Hlavný riešiteľ: Ing. arch. J. MAČKO
Obsah výkresu: Ing. HRADÓCKY, Ing. KLINK
RIEŠENIE TECHNICKEJ VYBAVENOSTI - VODNÉ HOSPODÁRSTVO