


Územný plán zóny Košice

Obytná zóna Poľov - Pažiť

STAV	NÁVRH	
		HRANICA KATASTRÁLNEHO ÚZEMIA
		HRANICA ZASTAVANÉHO ÚZEMIA
		HRANICA RIEŠENÉHO ÚZEMIA
		OCHRANNÉ PÁSMO
		VN VZDUŠNÉ VEDENIE 22 KV
		VN VZDUŠNÉ VEDENIE 22 KV - NA ZRUŠENIE
		VN KÁBLOVÉ VEDENIE 22 KV
		NN VEDENIE
		TRAFOSTANICA 22 KV/0,4 KV
		STL PLYNOVOD, PED90
		PRÍVODNÉ A ZÁSOBNÉ POTRUBIE VODOVODU, DN 150
		ROZVODNÉ POTRUBIE VODOVODU, DN 100
		VODOJEM
		SPLAŠKOVÁ KANALIZÁCIA GRAVITAČNÁ, DN 300

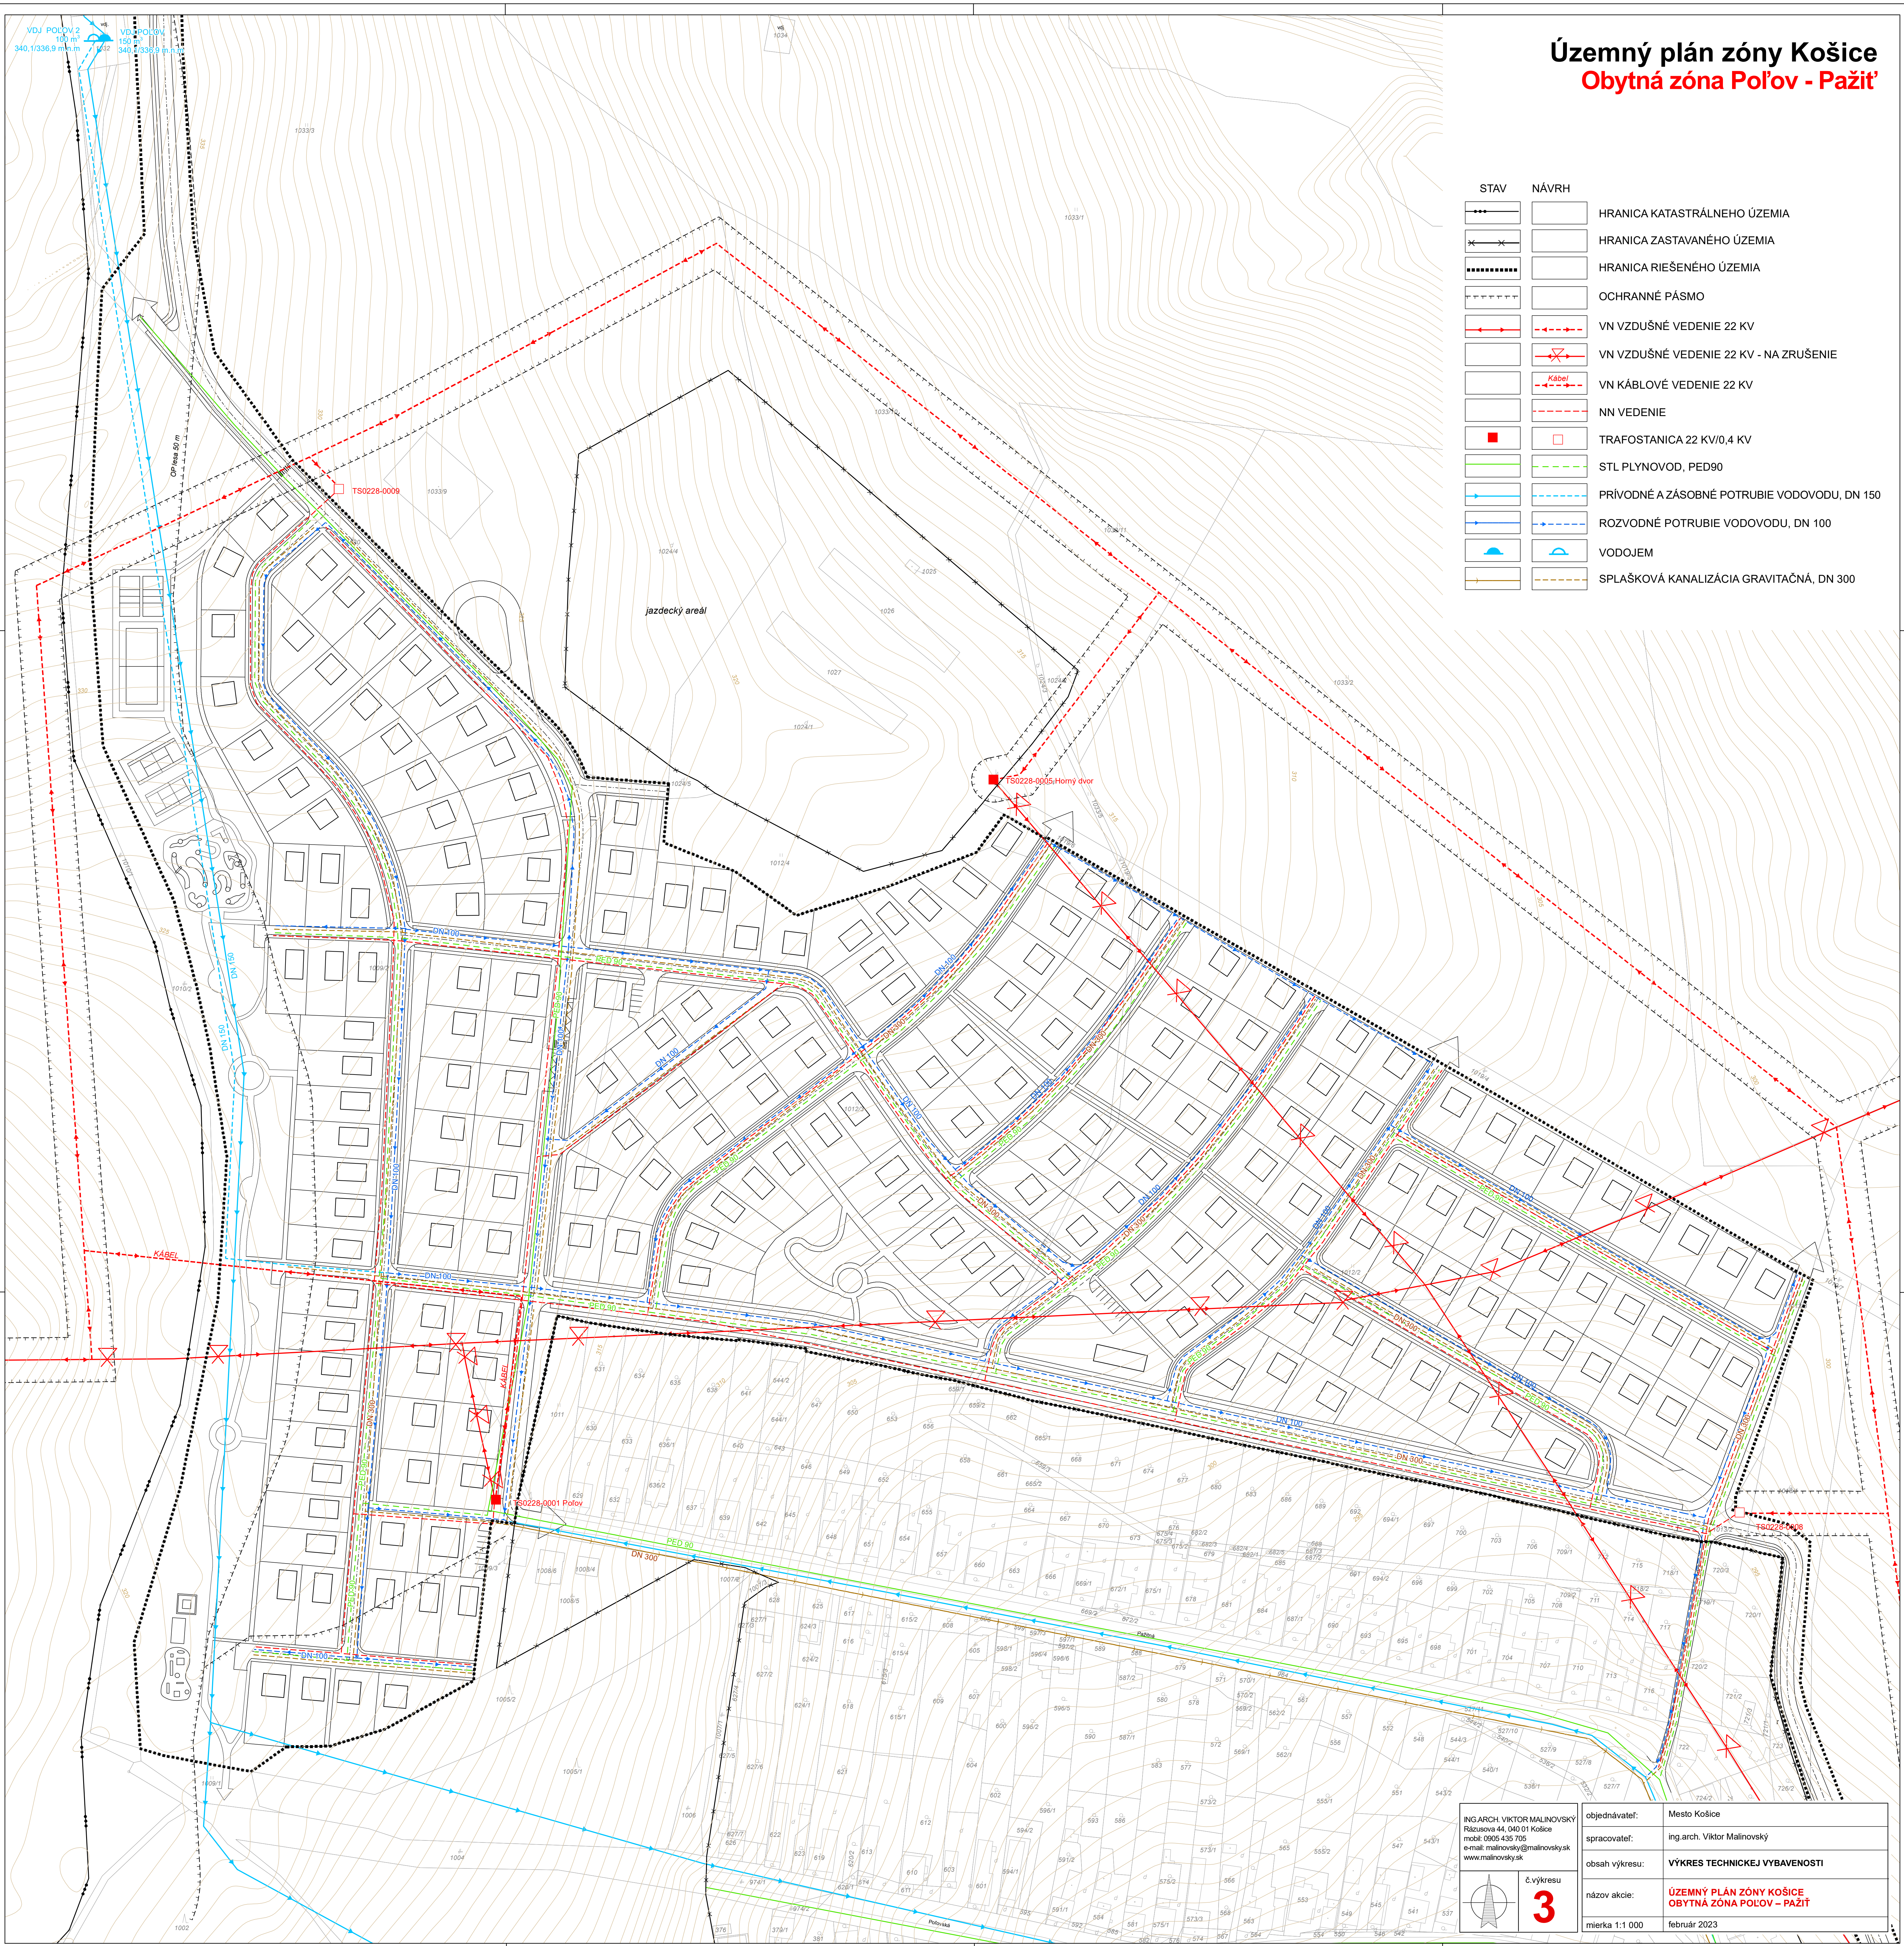

	ING ARCH VIKTOR MALINOVSKÝ Rákusova 44, 040 01 Košice mobil: 0905 435 705 e-mail: malinovsk@malinovsk.sk www.malinovsk.sk	objednávateľ: Mesto Košice
		spracovateľ: ing. arch. Viktor Malinovský
		obsah výkresu: VÝKRES TECHNICKEJ VYBAVENOSTI
		názov akcie: ÚZEMNÝ PLÁN ZÓNY KOŠICE OBYTNÁ ZÓNA POĽOV - PAŽIŤ
	miarka 1:1 000	február 2023

č. výkresu **3**