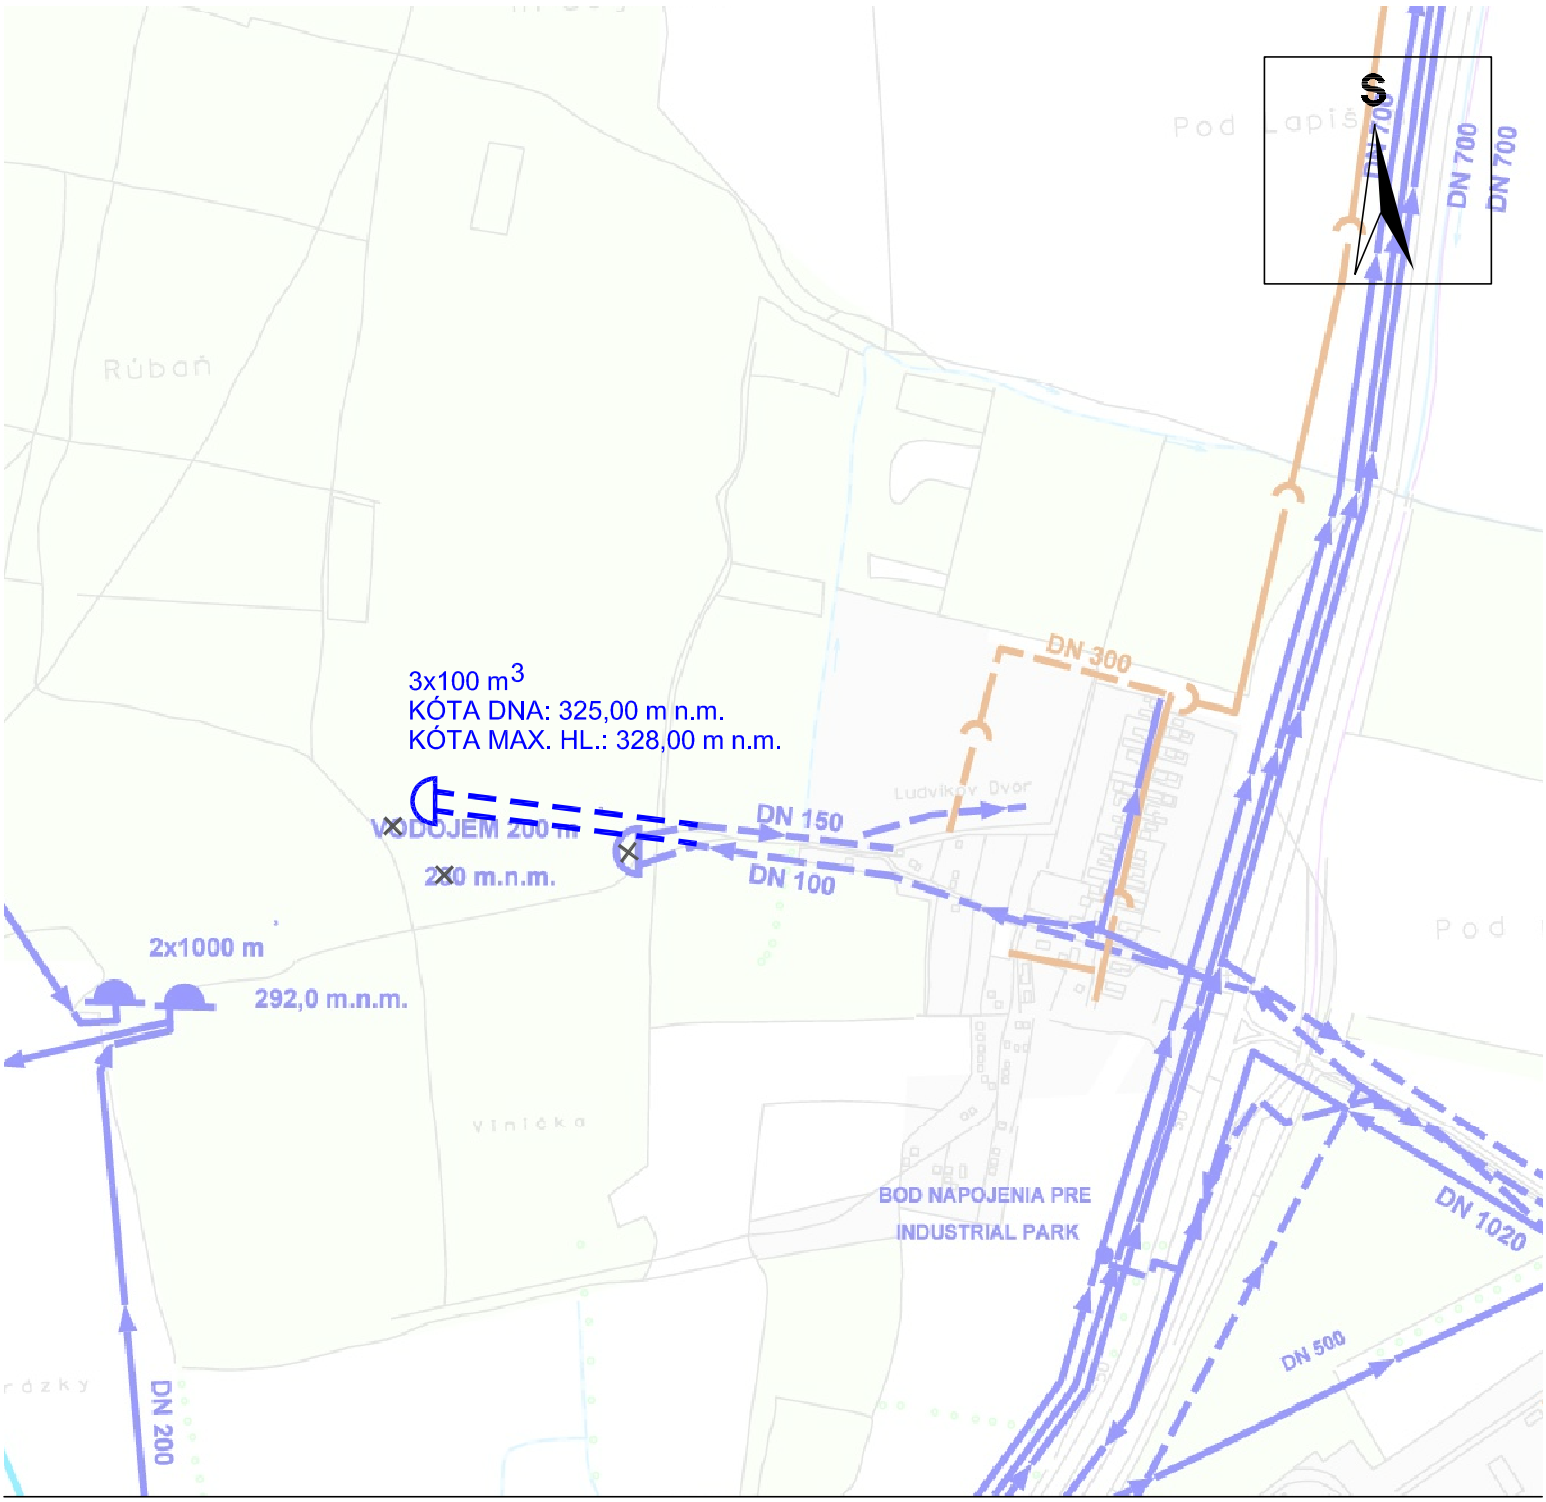

ÚZEMNÝ PLÁN HOSPODÁRSKO-SÍDELNEJ AGLOMERÁCIE
KOŠICE, ZMENY A DOPLNKY 2015, VZN č. 39, PRÍLOHA č. 3 :
VODNÉ HOSPODÁRSTVO M 1 : 10 000 NÁVRH
ZMENA č. 105 : MČ KOŠICE - ŠACA - LOKALITA ĽUDVÍKOV DVOR č. v. 4

P R O J E X
Ing.arch. Michal LEGDAN
Masarykova 16, 080 01 PREŠOV