
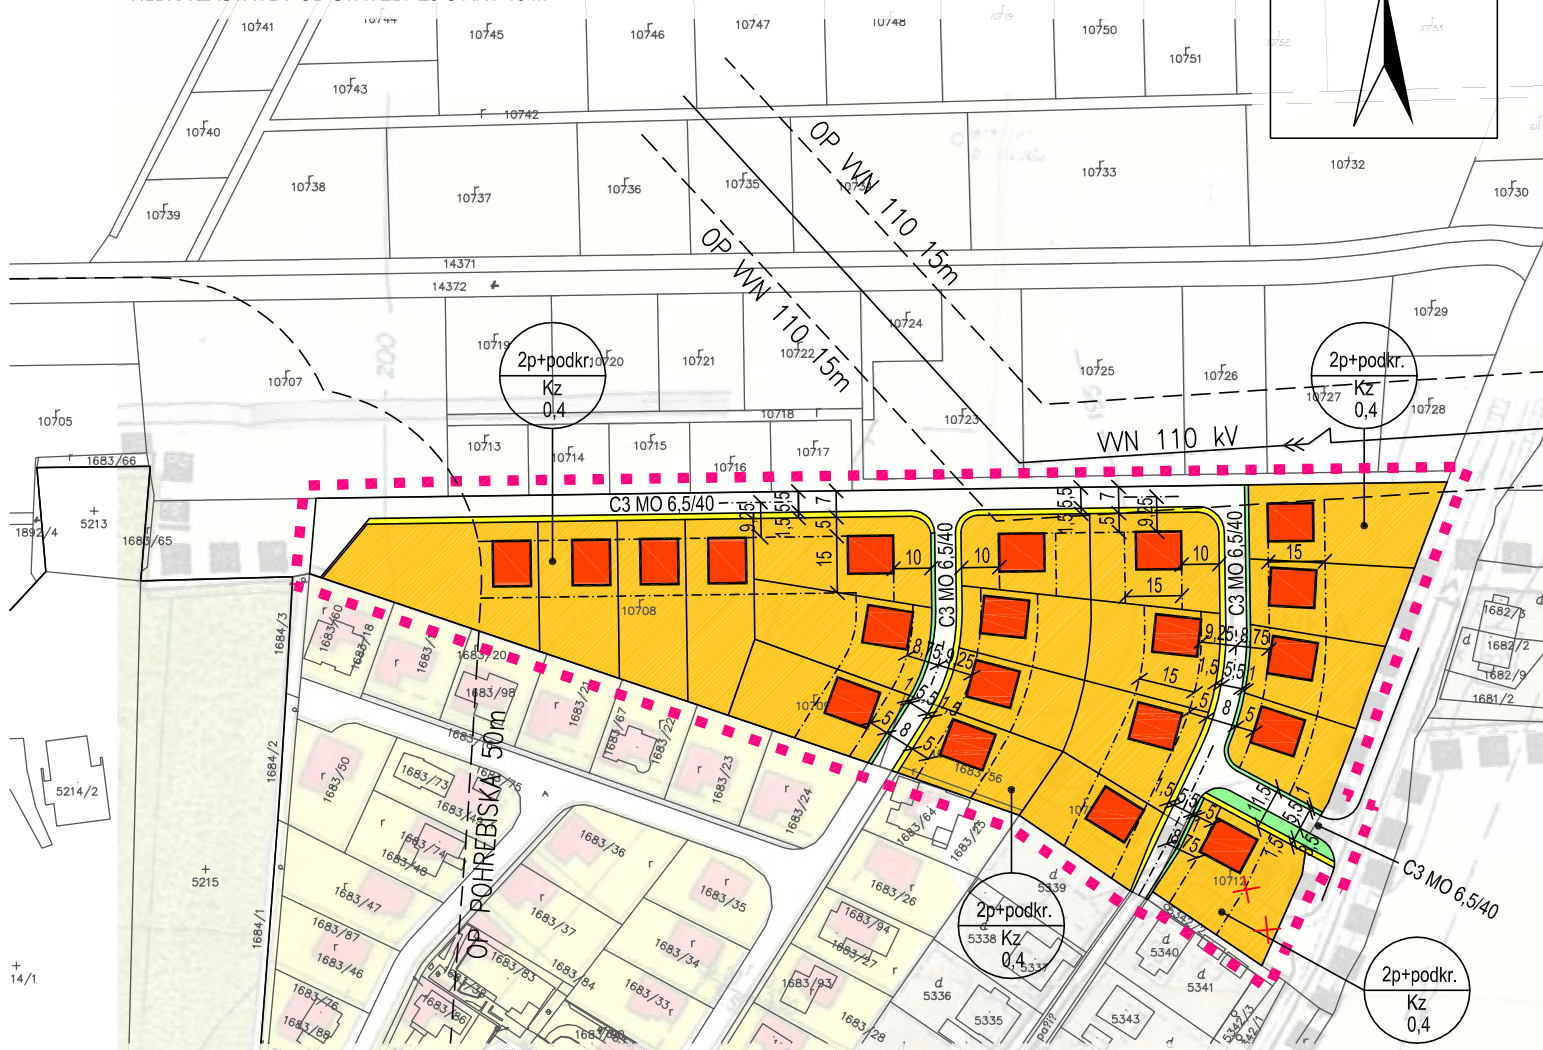
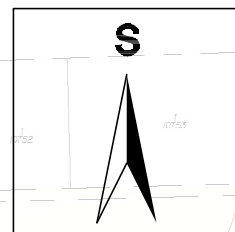
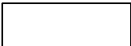
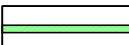
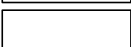
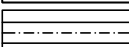
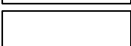
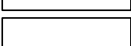
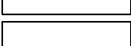
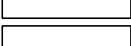
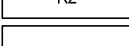
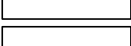
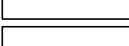
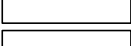
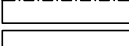
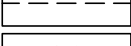


HĺBKA ZASTAVBY OD STAVEBNEJ ČIARY 15 m

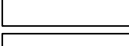

■ ■ ■ ■ ■ ■ ■ ■ ■ ■ HRANICA RIEŠENÉHO ÚZEMIA ZaD 2014

STAV	NÁVRH	
		POZEMKY A OBJEKTY RODINNÝCH DOMOV
		POZEMKY ZELENÝCH PÁSOV
		POZEMKY OBSLUŽNÝCH KOMUNIKÁCIÍ
		POZEMKY PEŠÍCH KOMUNIKÁCIÍ
	C3 MO 6,5/40	FUNKČNÁ TRIEDA A KATEGÓRIA KOMUNIKÁCIE
	2p+podkr.	MAXIMÁLNA PODLAŽNOSŤ NADZEMNÁ + PODKROVIE
	Kz	KOEFICIENT ZASTAVANOSTI POZEMKU
		HRANICA REGULOVANÝCH POZEMKOV
		STAVEBNÁ ČIARA
		OCHRANNÉ PÁSMA
		VYPÚŠŤA SA

KOMPLEXNÝ URBANISTICKÝ NÁVRH, NÁVRH DOPRAVY Č. v. 1

Ing.arch. Michal LEGDAN
Masarykova 16. 080 01 PREŠOV