



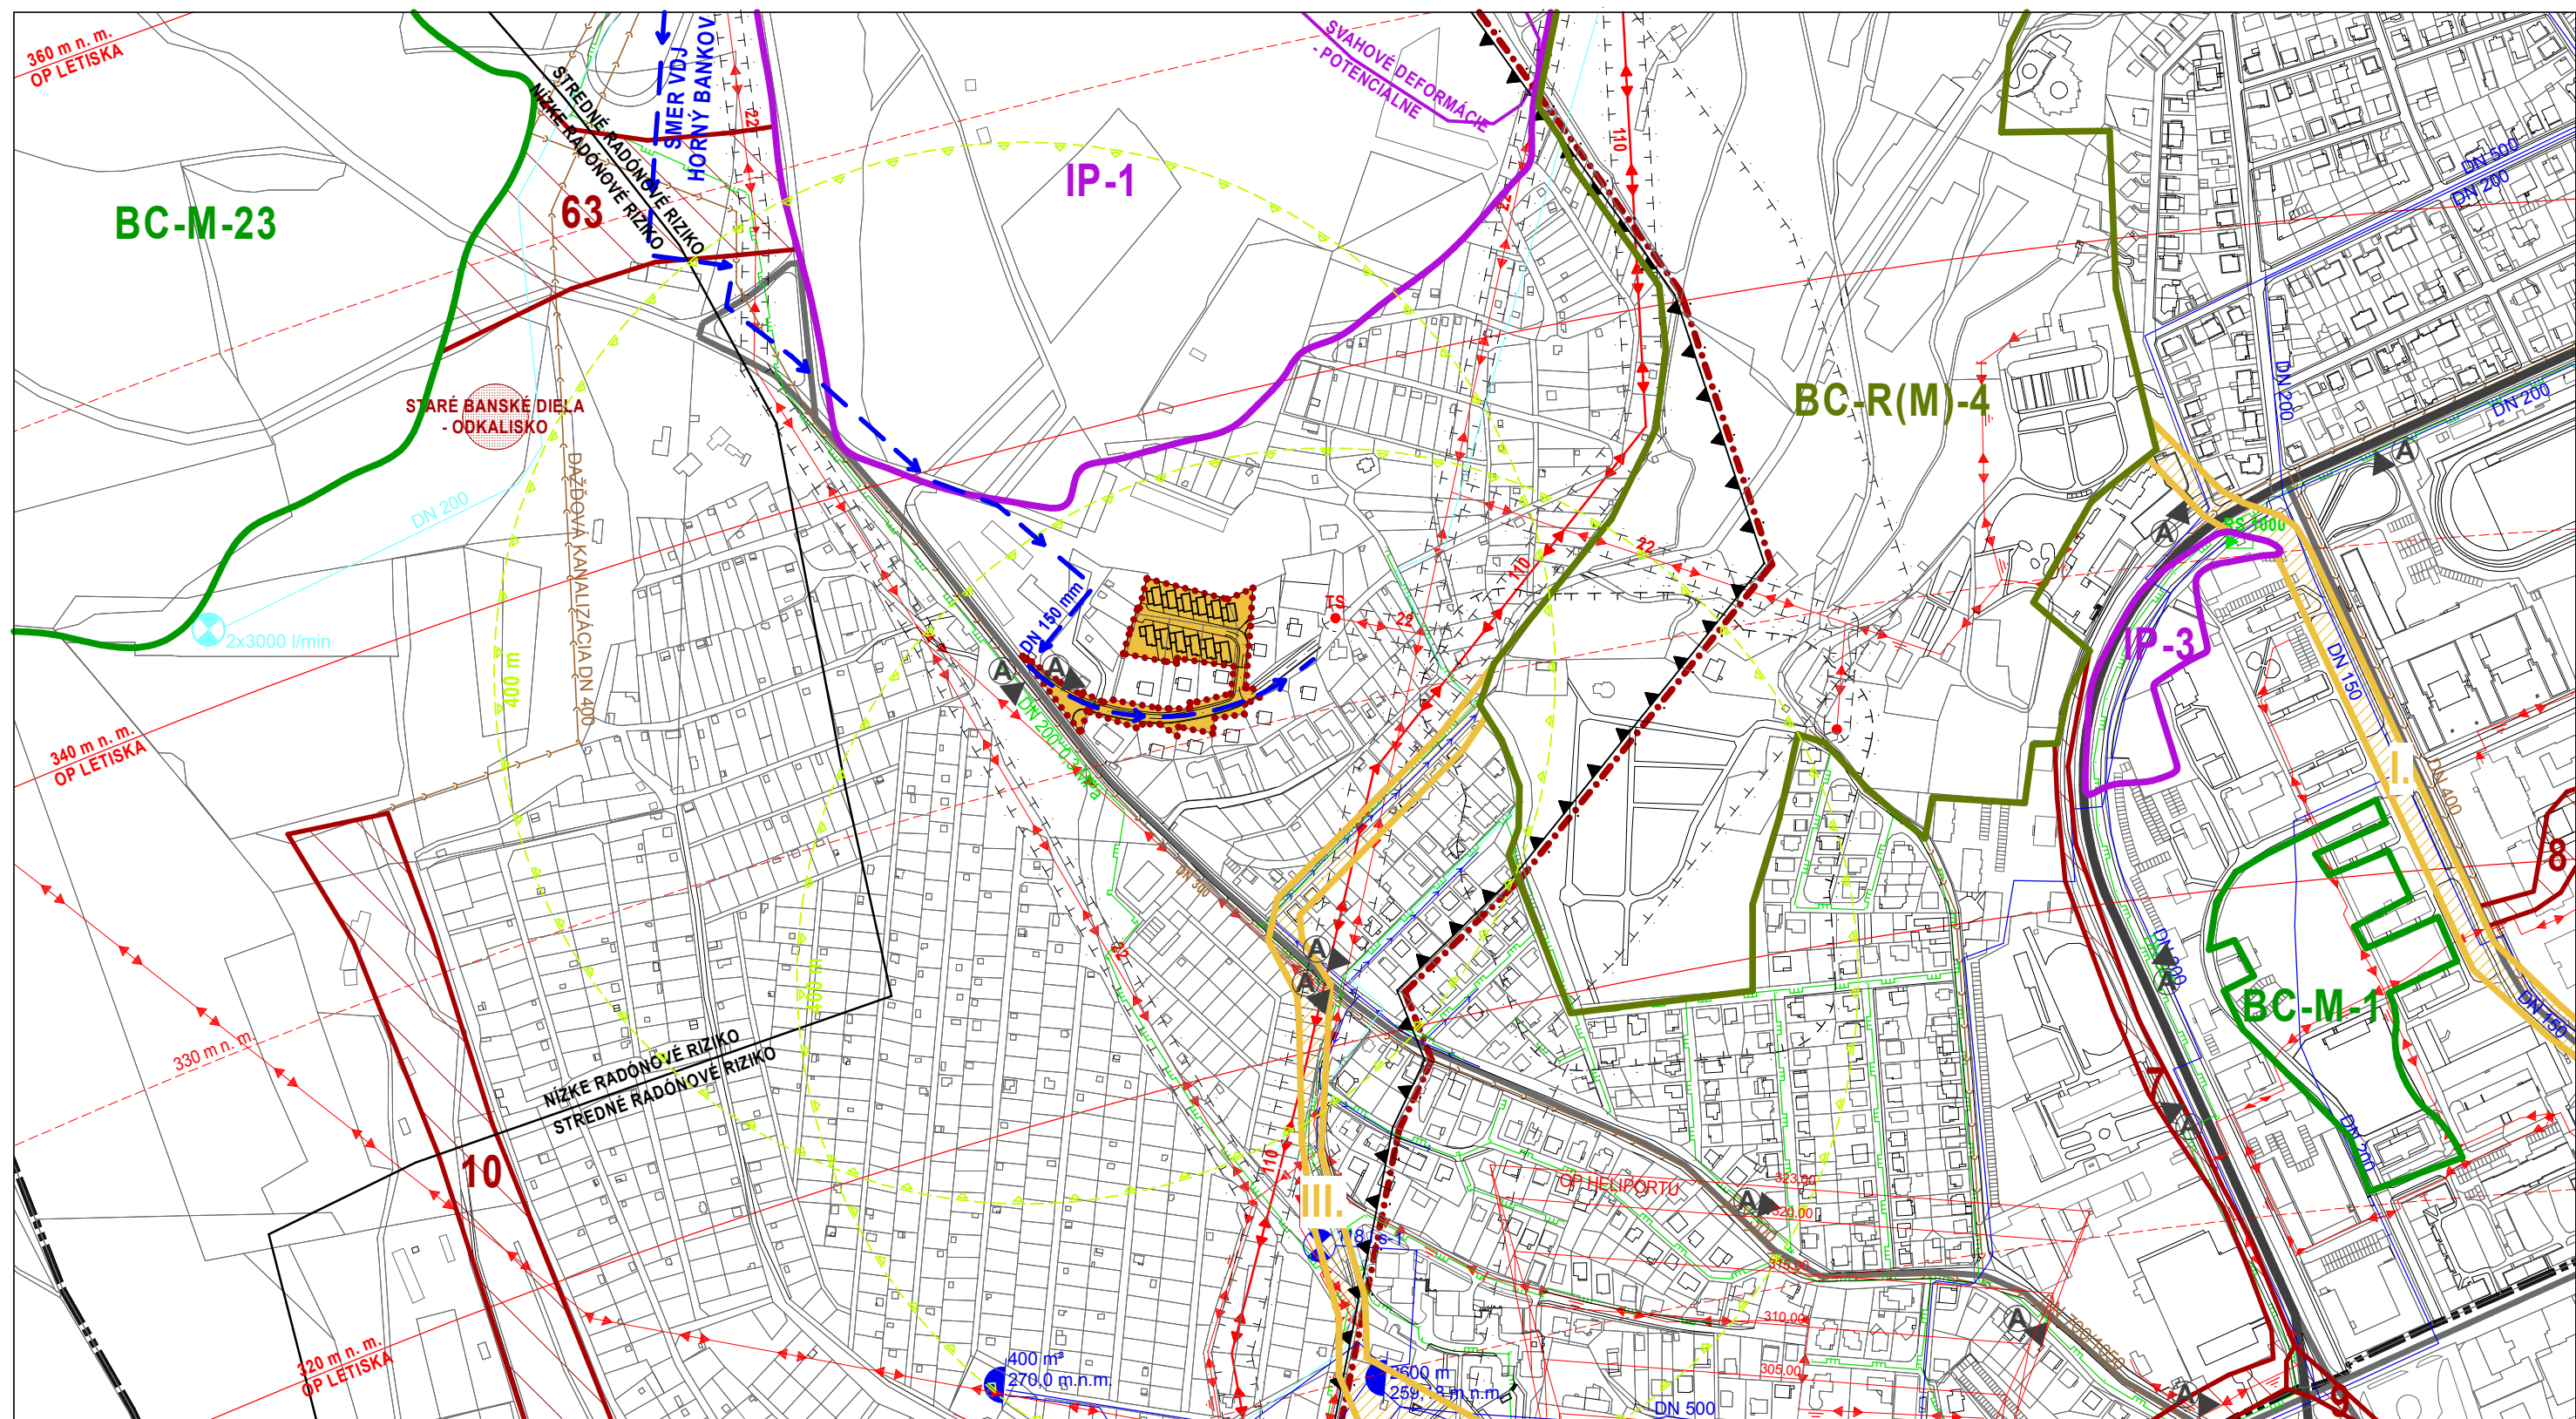

LEGENDA:

	HRANICA KATASTRÁLNEHO ÚZEMIA SEVERNÉ MESTO		2x110 kV VONKAJŠIE EL. VEDENIE S OP 15 m OD VONK. VEDENIA
	HRANICA RIEŠENÉHO ÚZEMIA		2x22 kV VONKAJŠIE EL. VEDENIE S OP 10 m OD VONK. VEDENIA
	DOBÝVACÍ PRIESTOR - KOŠICE - MEGNEZIT		22 kV KÁBLOVÉ EL. VEDENIE
	CHRÁNENÉ LOŽISKOVÉ ÚZEMIE - KOŠICE - MAGNEZIT		TRAFOSTANICA
	OCHRANNÉ PÁSMA VŠTEKÉHO DRUHU		DISTRIBUČNÉ NN ELEKTRICKÉ VEDENIE - VZDUŠNÉ
	ZBERNÉ KOMUNIKÁCIE B-1		JESTVUJÚCI VODOVOD - NÁVRH NA STAVEBNÉ ÚPRAVY
	ZBERNÉ KOMUNIKÁCIE B-2 A PRÍSTUPOVÉ KOM.		VODOVODNÝ RAD PITNEJ VODY
	OSTATNÉ KOMUNIKÁCIE		KANALIZÁCIA SPLAŠKOVÁ
	AUTOBUSOVÁ ZASTÁVKA MHD		STREDNOTLAKÝ PLYNOVOD PN 0,3 MPa; DN 200
	DOCHÁDZKOVÁ VZDIALENOSŤ OD ZASTÁVKY MHD		REGULAČNÁ STANICA RS NEMCOVEJ / DRS - RS 1000

BC-R(M)-4 - MESTSKÉ BIOCENTRUM REGIONÁLNEHO VÝZNAMU
BC-M-1 - BIOCENTRUM MIESTNEHO VÝZNAMU - SÍDLISKO WATSONOVA
BC-M-23 - BIOCENTRUM MIESTNEHO VÝZNAMU - BANKOV ČERVENÝ KRÍŽ
IP-1 - INTERAKČNÝ PRVOK - BAŇA BANKOV
IP-3 - INTERAKČNÝ PRVOK - WATSONOVA ULICA
I. - BIODORIDOR REGIO. VÝZNAMU - BOT. ZÁHR. - KOMENSKÉHO PARK
II. - BIODORIDOR REGIO. VÝZNAMU - BOT. ZÁHR. A CINTORÍN ROZÁLIA
7-10, 63 - BIODORIDORY MIESTNEHO VÝZNAMU

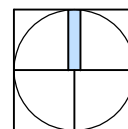

ÚPN-Z KOŠICE - ROZÁLIA - 12 RD


OBSTARÁVATEĽ	MESTO KOŠICE
ODBORNE SPÔSOBILÁ OSOBA	ING. ARCH. VLADIMÍR DEBNÁR
HLAVNÝ RIEŠITEĽ	ING. ARCH. JÁN SEKAN

ŠIRŠIE VZŤAHY

ARCHITEKTONICKÁ KANCELÁRIA
LETNÁ 40 KOŠICE TF 055/6230156

M 1:5 000
OKTÓBER 2016

VÝKRES
01

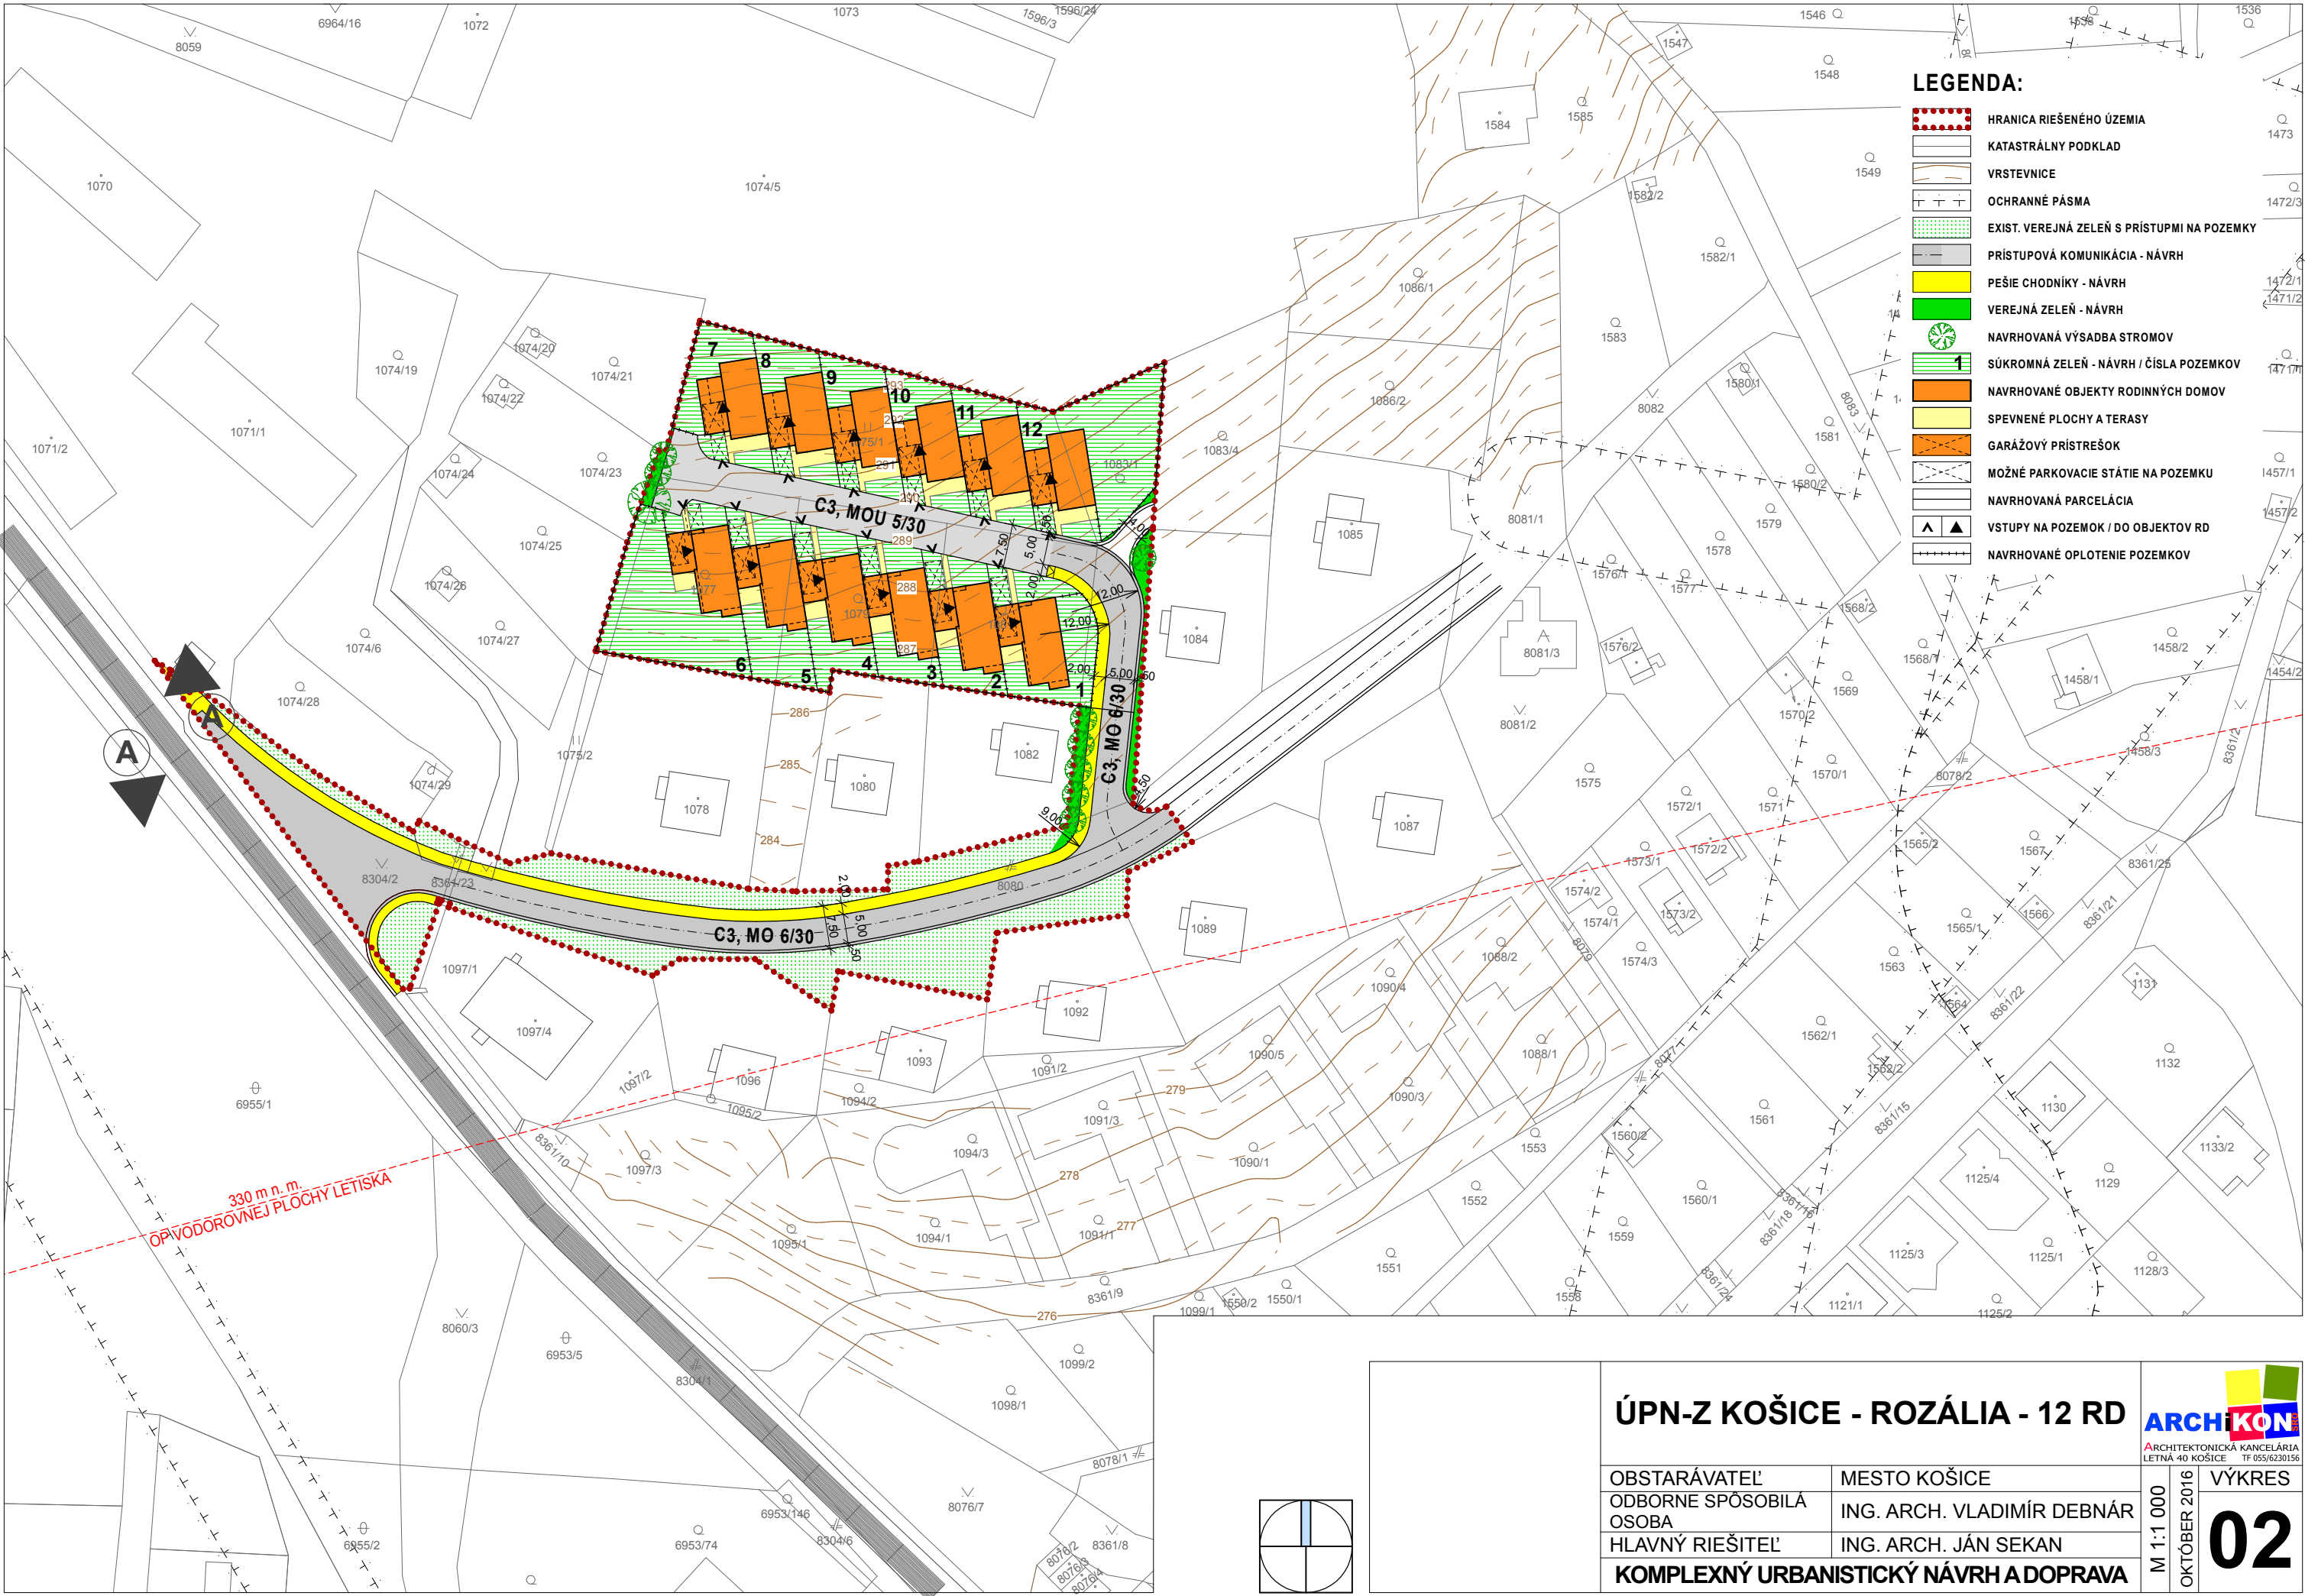

ÚPN-Z KOŠICE - ROZÁLIA - 12 RD

OBSTARÁVATEĽ	MESTO KOŠICE
ODBORNE SPÔSOBILÁ OSOBA	ING. ARCH. VLADIMÍR DEBNÁR
HLAVNÝ RIEŠITEĽ	ING. ARCH. JÁN SEKAN
KOMPLEXNÝ URBANISTICKÝ NÁVRH A DOPRAVA	




ARCHITEKTONICKÁ KANCELÁRIA
LETNÁ 40 KOŠICE TF 055/6230156

M 1:1 000

OKTÓBER 2016

VÝKRES

02

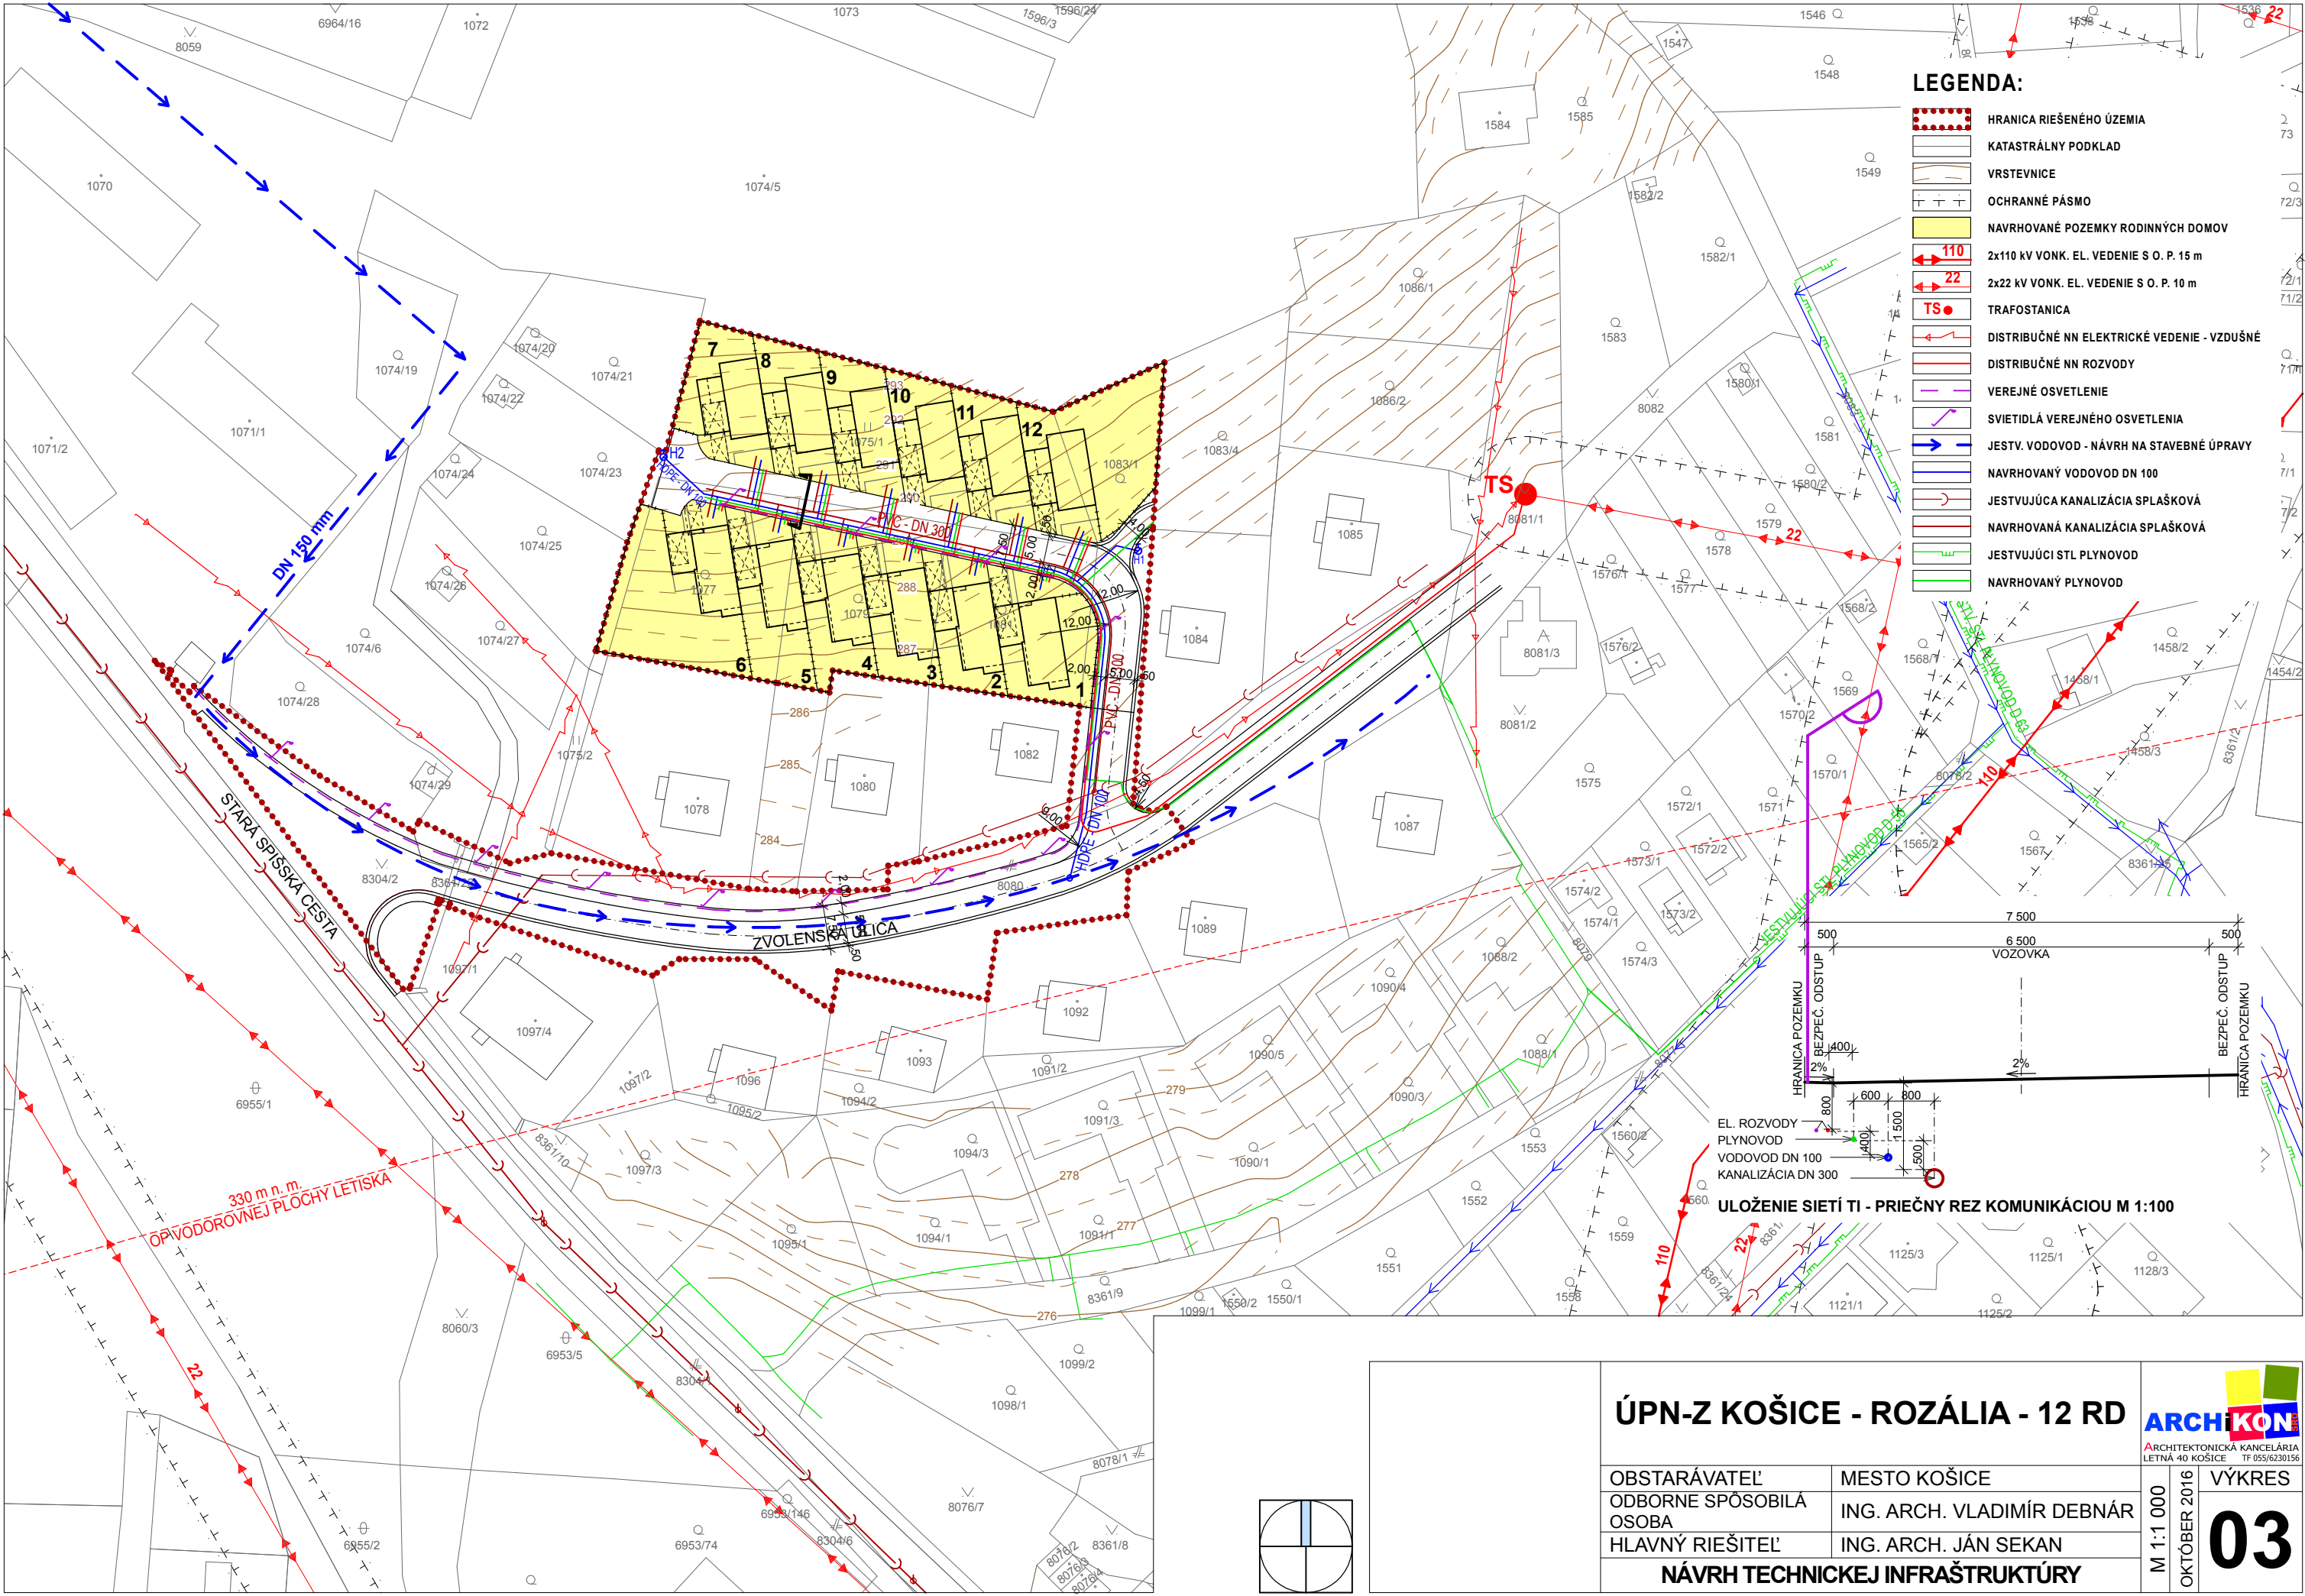

- LEGENDA:**
- HRANICA RIEŠENÉHO ÚZEMIA
 - KATASTRÁLNY PODKLAD
 - VRSTEVNICE
 - OCHRANNÉ PÁSMO
 - NAVRHOVANÉ POZEMKY RODINNÝCH DOMOV
 - 2x110 kV VONK. EL. VEDENIE S O. P. 15 m
 - 2x22 kV VONK. EL. VEDENIE S O. P. 10 m
 - TRAFOSTANICA
 - DISTRIBUČNÉ NN ELEKTRICKÉ VEDENIE - VZDUŠNÉ
 - DISTRIBUČNÉ NN ROZVODY
 - VEREJNÉ OSVETLENIE
 - SVIETIDLÁ VEREJNÉHO OSVETLENIA
 - JESTV. VODOVOD - NÁVRH NA STAVEBNÉ ÚPRAVY
 - NAVRHOVANÝ VODOVOD DN 100
 - JESTVUJÚCA KANALIZÁCIA SPLAŠKOVÁ
 - NAVRHOVANÁ KANALIZÁCIA SPLAŠKOVÁ
 - JESTVUJÚCI STL PLYNOVOD
 - NAVRHOVANÝ PLYNOVOD

ULOŽENIE SIETÍ TI - PRIEČNY REZ KOMUNIKÁCIOU M 1:100

ÚPN-Z KOŠICE - ROZÁLIA - 12 RD

OBSTARÁVATEĽ	MESTO KOŠICE
ODBORNE SPÔSOBILÁ OSOBA	ING. ARCH. VLADIMÍR DEBNÁR
HLAVNÝ RIEŠITEĽ	ING. ARCH. JÁN SEKAN
NÁVRH TECHNICKEJ INFRAŠTRUKTÚRY	




ARCHITEKTONICKÁ KANCELÁRIA
LETNÁ 40 KOŠICE TF 055/6230156

M 1:1 000

OKTÓBER 2016

VÝKRES

03

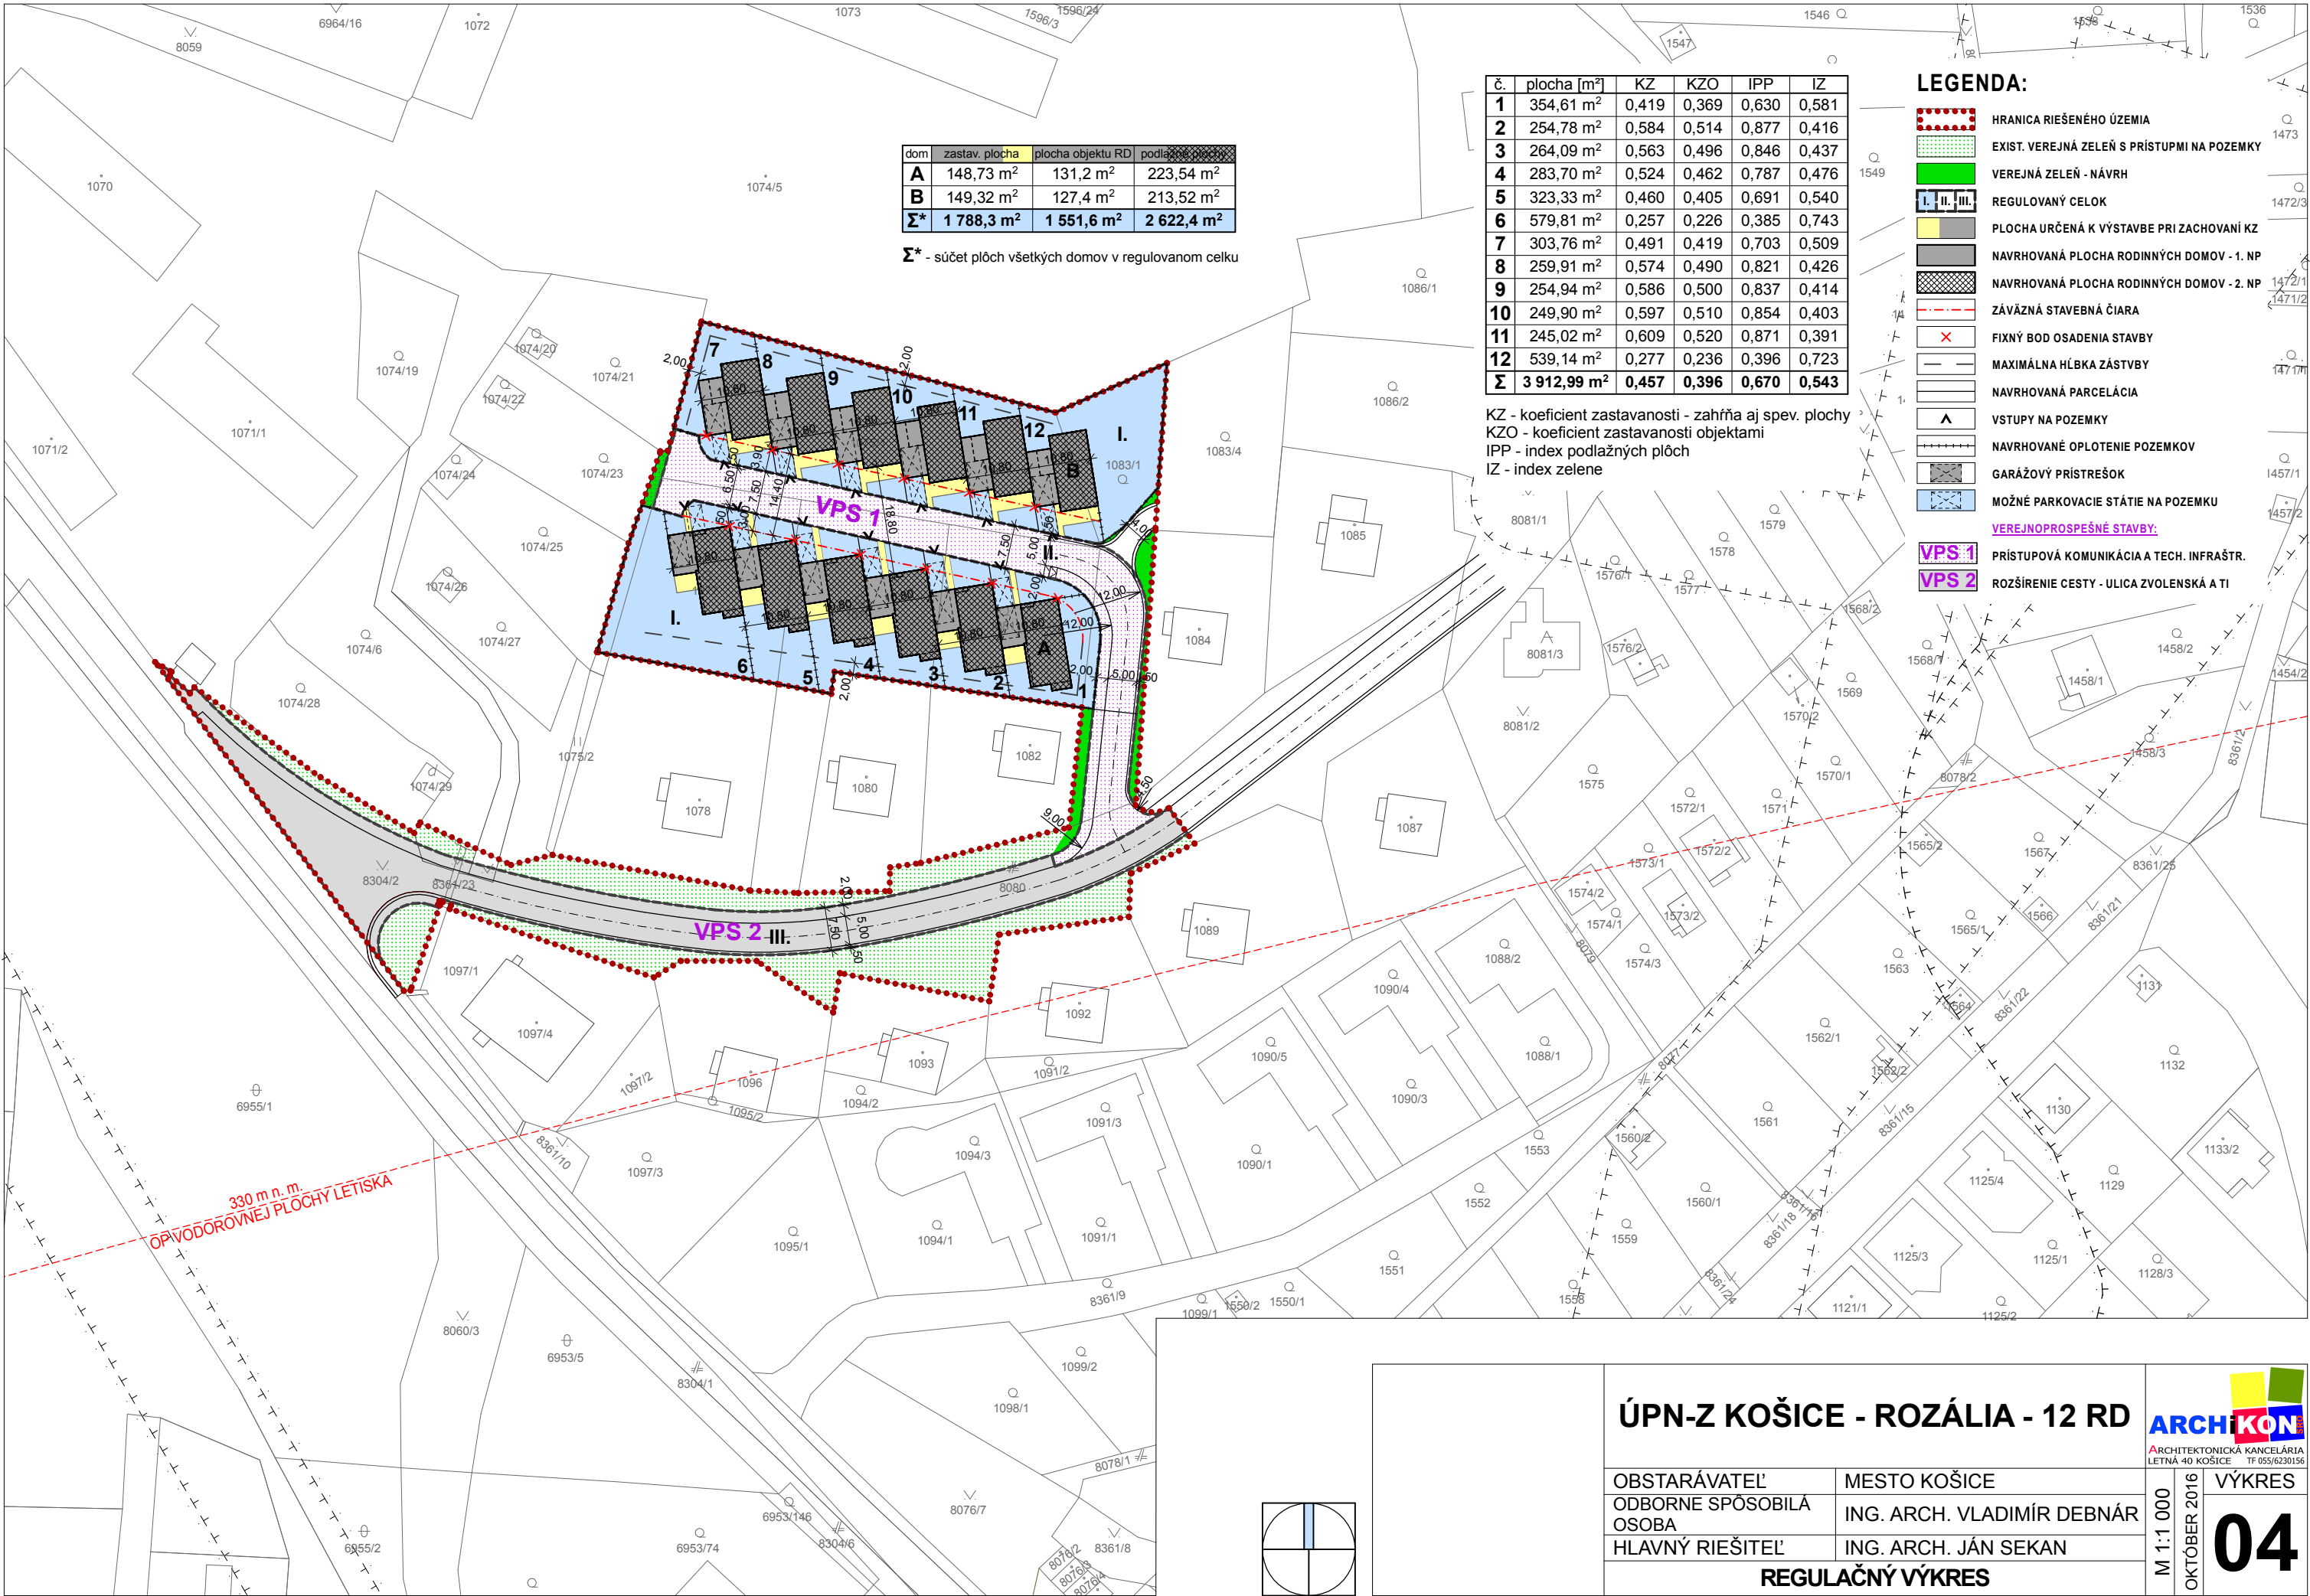


ÚPN-Z KOŠICE - ROZÁLIA - 12 RD



OBSTARÁVATEĽ	MESTO KOŠICE
ODBORNE SPÔSOBILÁ OSOBA	ING. ARCH. VLADIMÍR DEBNÁR
HLAVNÝ RIEŠITEĽ	ING. ARCH. JÁN SEKAN

REGULAČNÝ VÝKRES

M 1:1 000	VÝKRES
OKTÓBER 2016	04

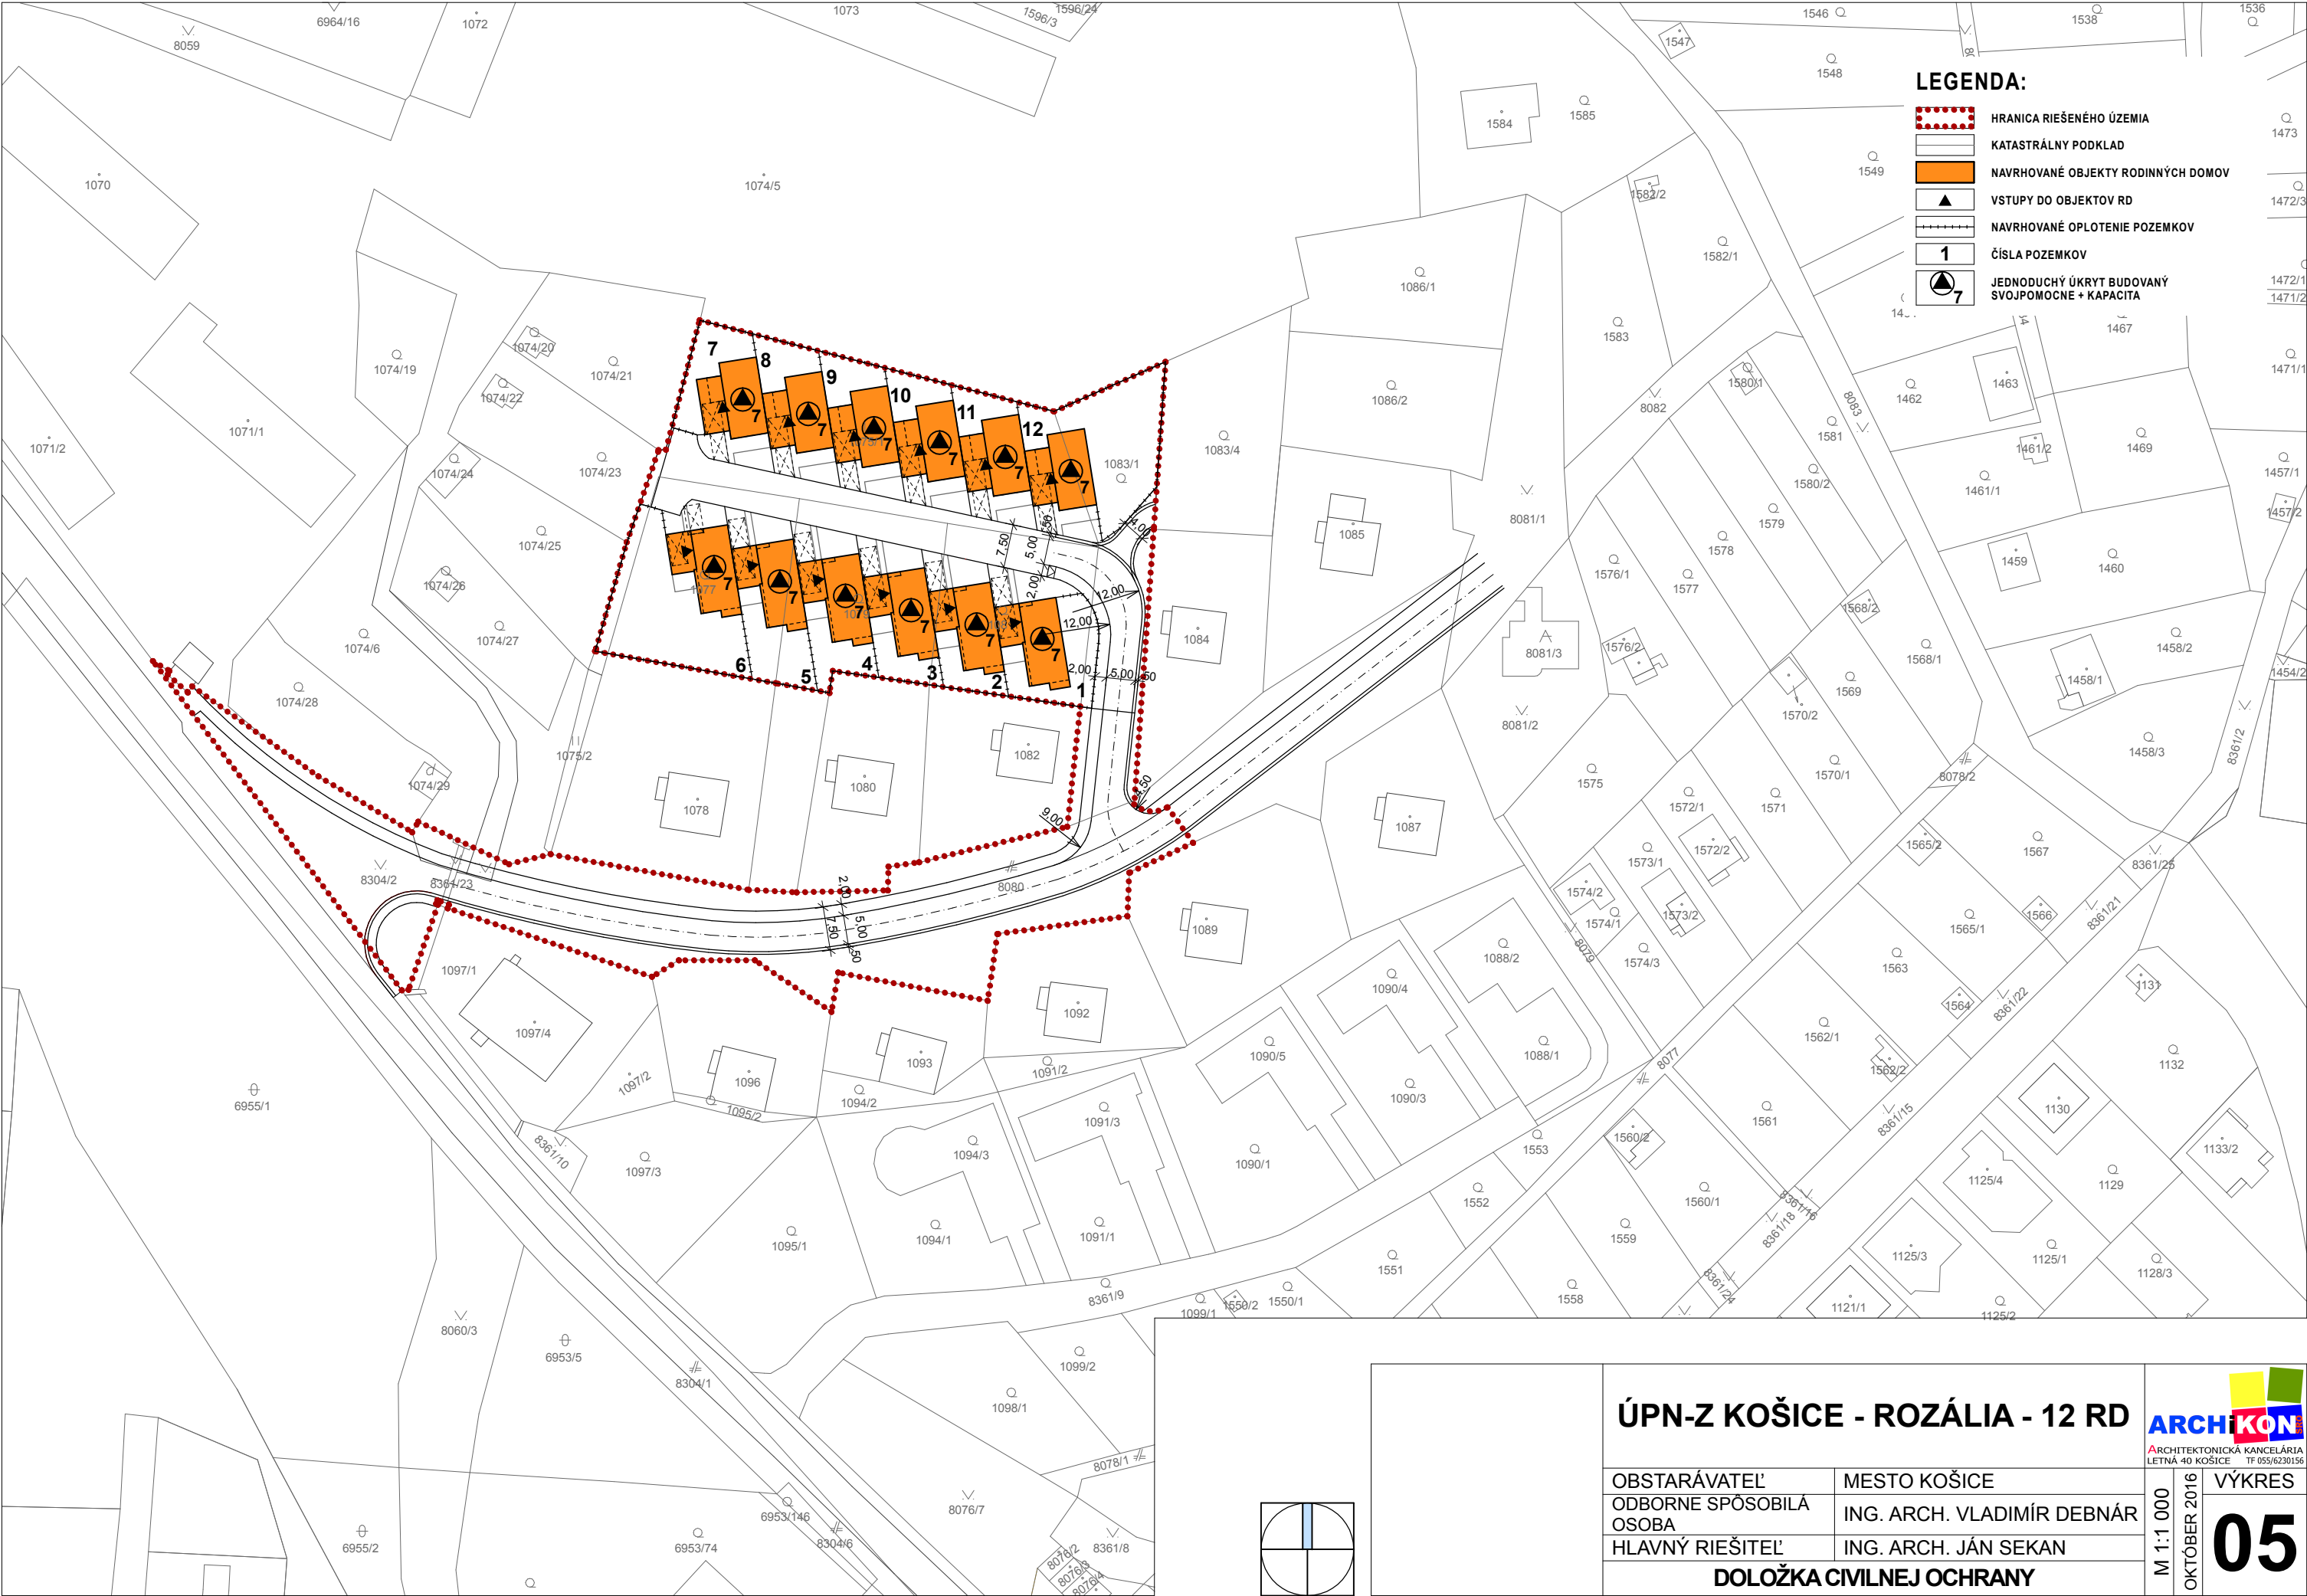

- LEGENDA:**
- HRANICA RIEŠENÉHO ÚZEMIA
 - KATASTRÁLNY PODKLAD
 - NAVRHOVANÉ OBJEKTY RODINNÝCH DOMOV
 - VSTUPY DO OBJEKTOV RD
 - NAVRHOVANÉ OPLATENIE POZEMKOV
 - ČÍSLA POZEMKOV
 - JEDNODUCHÝ ÚKRYT BUDOVANÝ SVOJPOMOCNE + KAPACITA

ÚPN-Z KOŠICE - ROZÁLIA - 12 RD

OBSTARÁVATEĽ	MESTO KOŠICE
ODBORNE SPÔSOBILÁ OSOBA	ING. ARCH. VLADIMÍR DEBNÁR
HLAVNÝ RIEŠITEĽ	ING. ARCH. JÁN SEKAN

DOLOŽKA CIVILNEJ OCHRANY




ARCHITEKTONICKÁ KANCELÁRIA
LETNÁ 40 KOŠICE TF 055/6230156

M 1:1 000

OKTÓBER 2016


VÝKRES

05

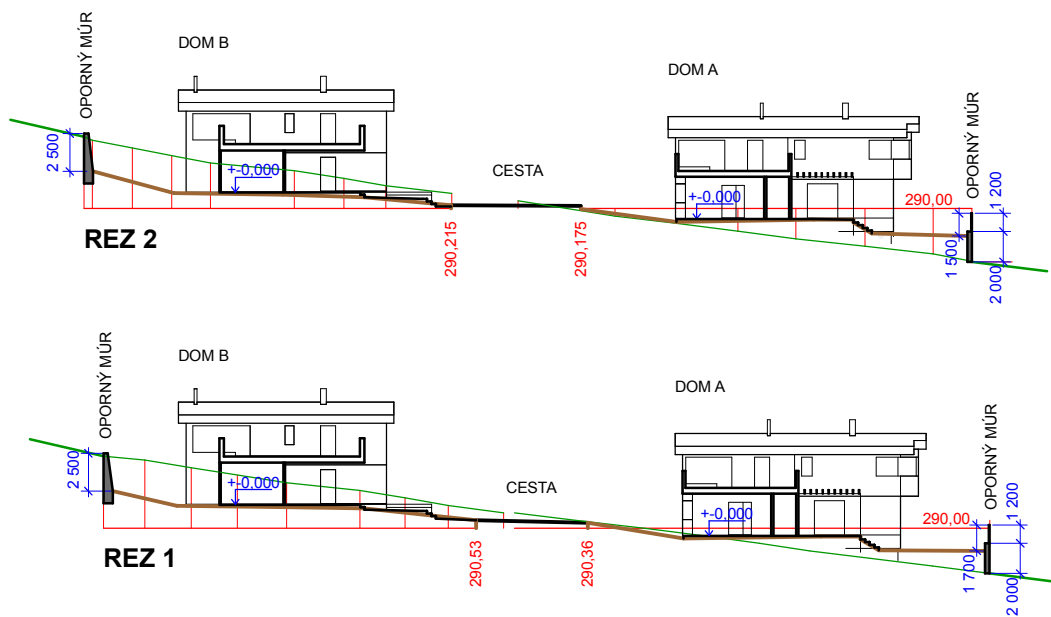


LEGENDA:

- RASTLÝ TERÉN
- 290,00
- UPRAVENÝ TERÉN

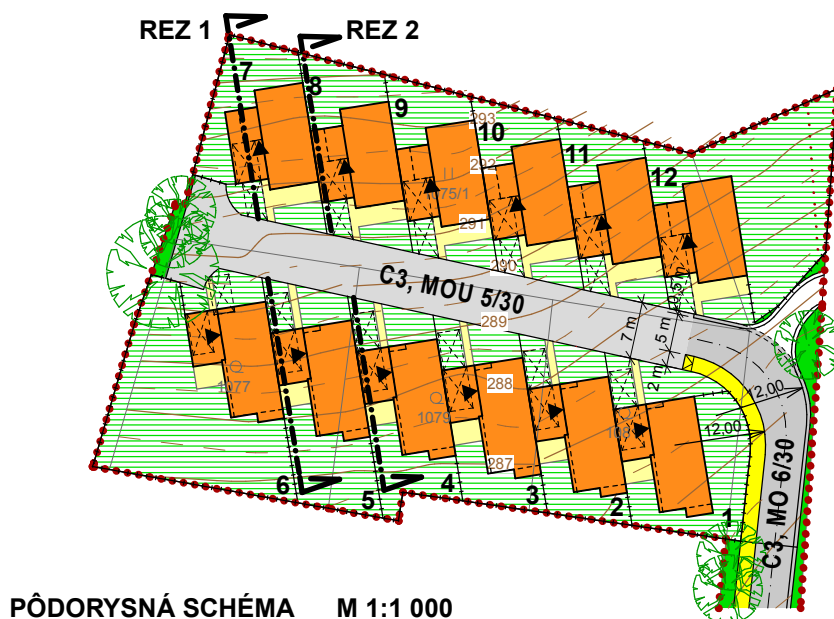

PÔDORYSNÁ SCHÉMA M 1:1 000

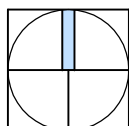


ÚPN-Z KOŠICE - ROZÁLIA - 12 RD

OBSTARÁVATEĽ	MESTO KOŠICE
ODBORNE SPÔSOBILÁ OSOBA	ING. ARCH. VLADIMÍR DEBNÁR
HLAVNÝ RIEŠITEĽ	ING. ARCH. JÁN SEKAN

PRIEČNE REZY

ARCHIKON
ARCHITEKTONICKÁ KANCELÁRIA
LETNÁ 40 KOŠICE TF 055/6230156

M 1:500
OKTÓBER 2016
VÝKRES
06

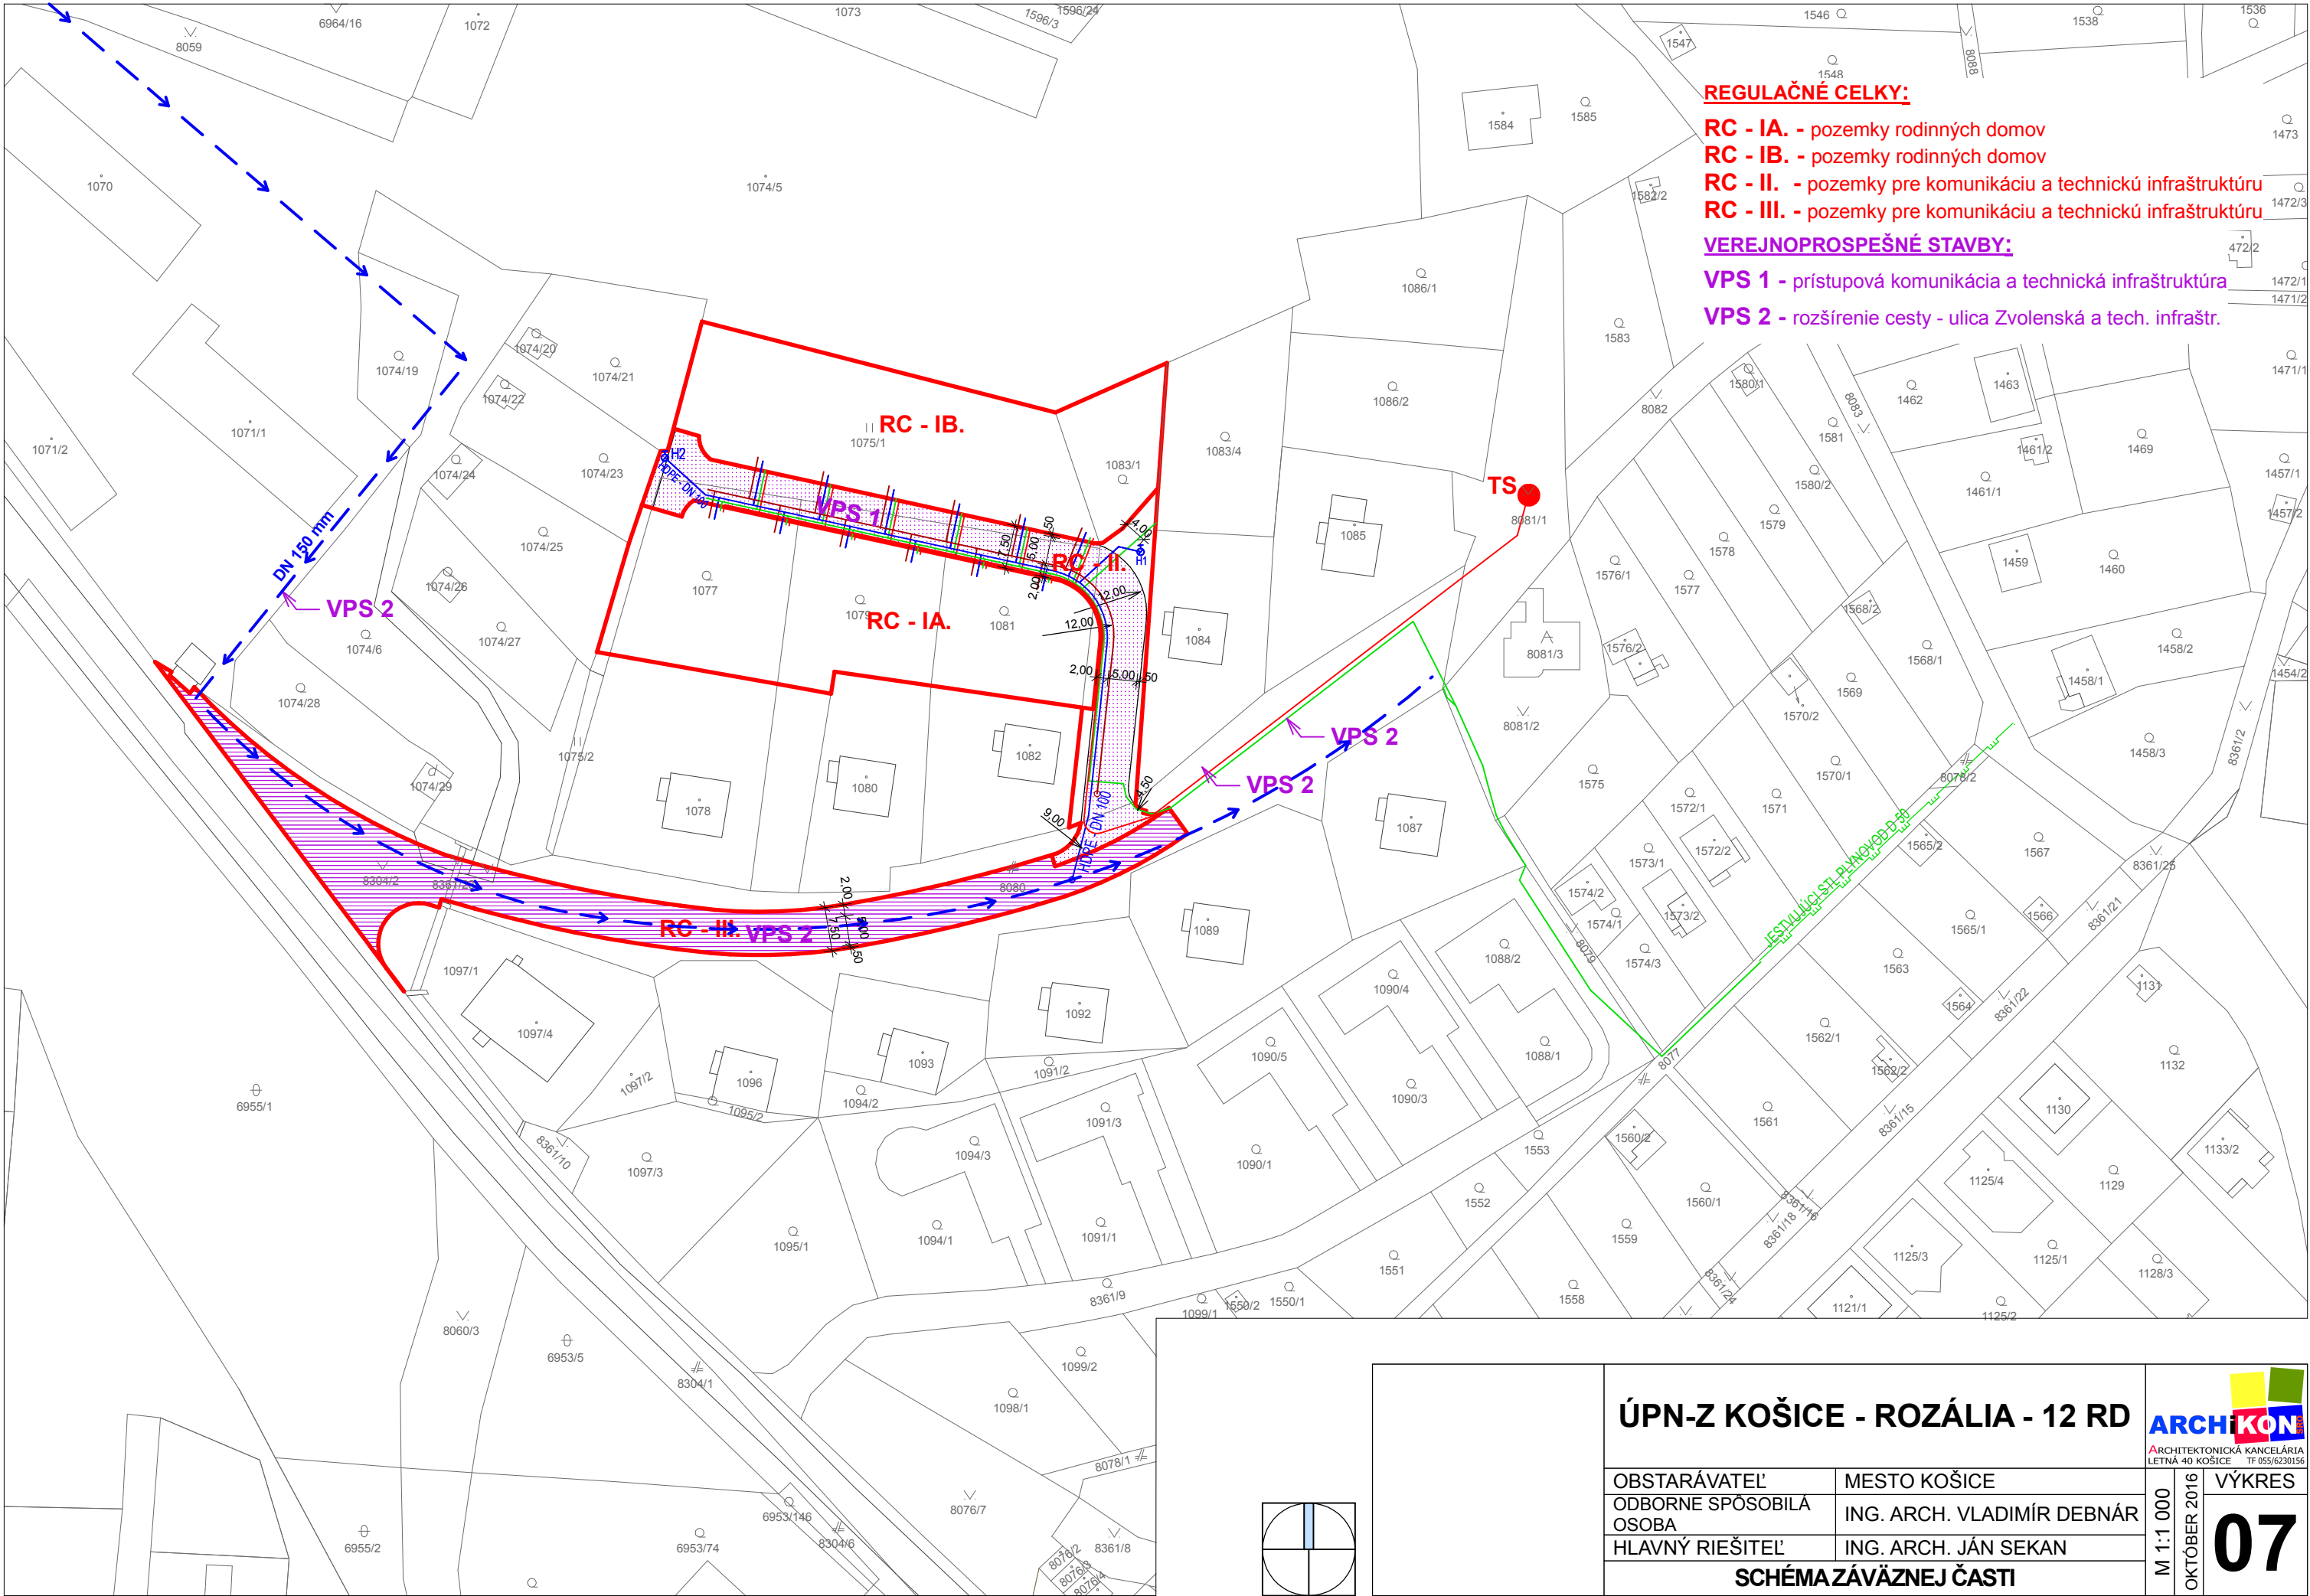

REGULAČNÉ CELKY:

- RC - IA. - pozemky rodinných domov
- RC - IB. - pozemky rodinných domov
- RC - II. - pozemky pre komunikáciu a technickú infraštruktúru
- RC - III. - pozemky pre komunikáciu a technickú infraštruktúru

VEREJNOPROSPEŠNÉ STAVBY:

- VPS 1 - prístupová komunikácia a technická infraštruktúra
- VPS 2 - rozšírenie cesty - ulica Zvolenská a tech. infraštr.

ÚPN-Z KOŠICE - ROZÁLIA - 12 RD

OBSTARÁVATEĽ	MESTO KOŠICE
ODBORNE SPÔSOBILÁ OSOBA	ING. ARCH. VLADIMÍR DEBNÁR
HLAVNÝ RIEŠITEĽ	ING. ARCH. JÁN SEKAN

SCHÉMA ZÁVÄZNEJ ČASŤI



ARCHITEKTONICKÁ KANCELÁRIA
LETNÁ 40 KOŠICE TF 055/6230156

M 1:1 000

OKTÓBER 2016

VÝKRES

07