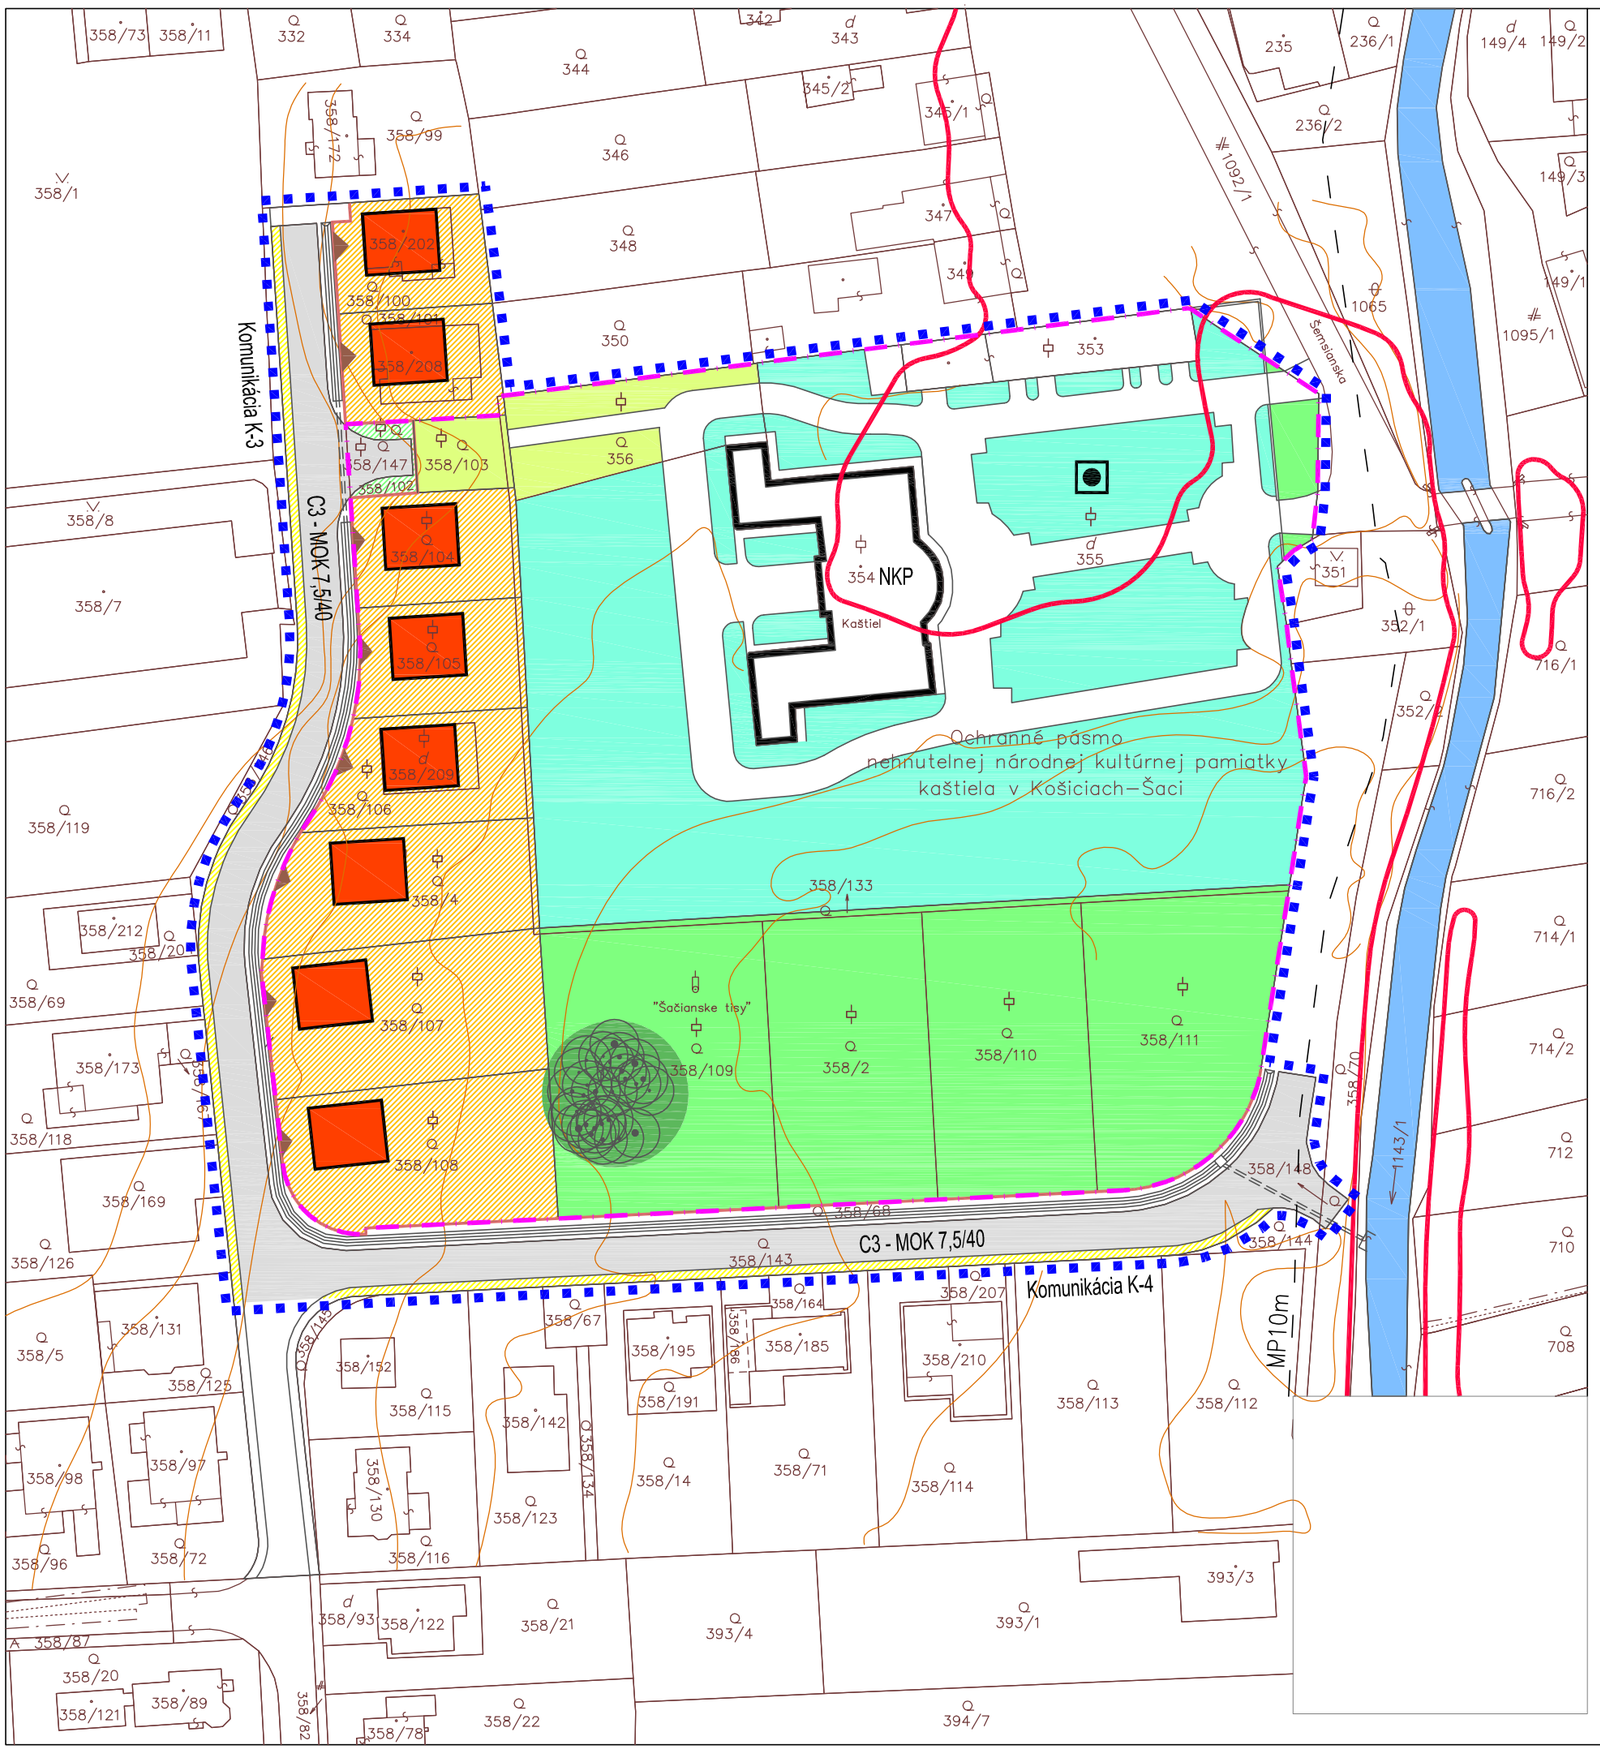

LEGENDA

HRANICA RIEŠENÉHO ÚZEMIA ÚPN-Z

STAV	NÁVRH	
		HRANICA OCHRANNÉHO PÁSMA NKP
NKP		NÁRODNÁ KULTÚRNA PAMIATKA
		HISTORICKÝ PARK S NKP - KAŠTIEĽ
		POZEMKY A OBJEKTY RODINNÝCH DOMOV
		VEREJNÁ ZELEŇ
		CHRÁNENÉ STROMY S OCHRANNÝMI PÁSMAMI
		ZÁHRADA
		MIESTNE OBSLUŽNÉ KOMUNIKÁCIE (MOK)
		PEŠIE KOMUNIKÁCIE (stavebné povolenie)
		VODNÝ TOK IDA
C3 - MOK 7,5/40		FUNKČNÁ TRIEDA A KATEGÓRIA KOMUNIKÁCIE
		STRANA VSTUPU (VJAZDU) NA POZEMOK
		ULIČNÁ ČIARA
		HRANICA REGULOVANÝCH POZEMKOV
		ZÁPLAVOVÁ ČIARA Q 100
		HRANICA MANIPULAČNÉHO PÁSMA (MP)

M 1:1000

ÚZEMNÝ PLÁN ZÓNY - NÁVRH
KOŠICE - ŠACA
IBV KAŠTIEĽ

Komplexný urbanistický návrh, Návrh dopravy

05/2022

Obstarávateľ : Mesto Košice

Projektant : Ing. arch. Michal Legdan, reg. SKA 1204 AA
Ing. arch. Ladislav Timura, reg. SKA 0813 AA
Dr. Ing. arch. Ján Krcho, PhD, reg. SKA1547 AA

č.v. 2