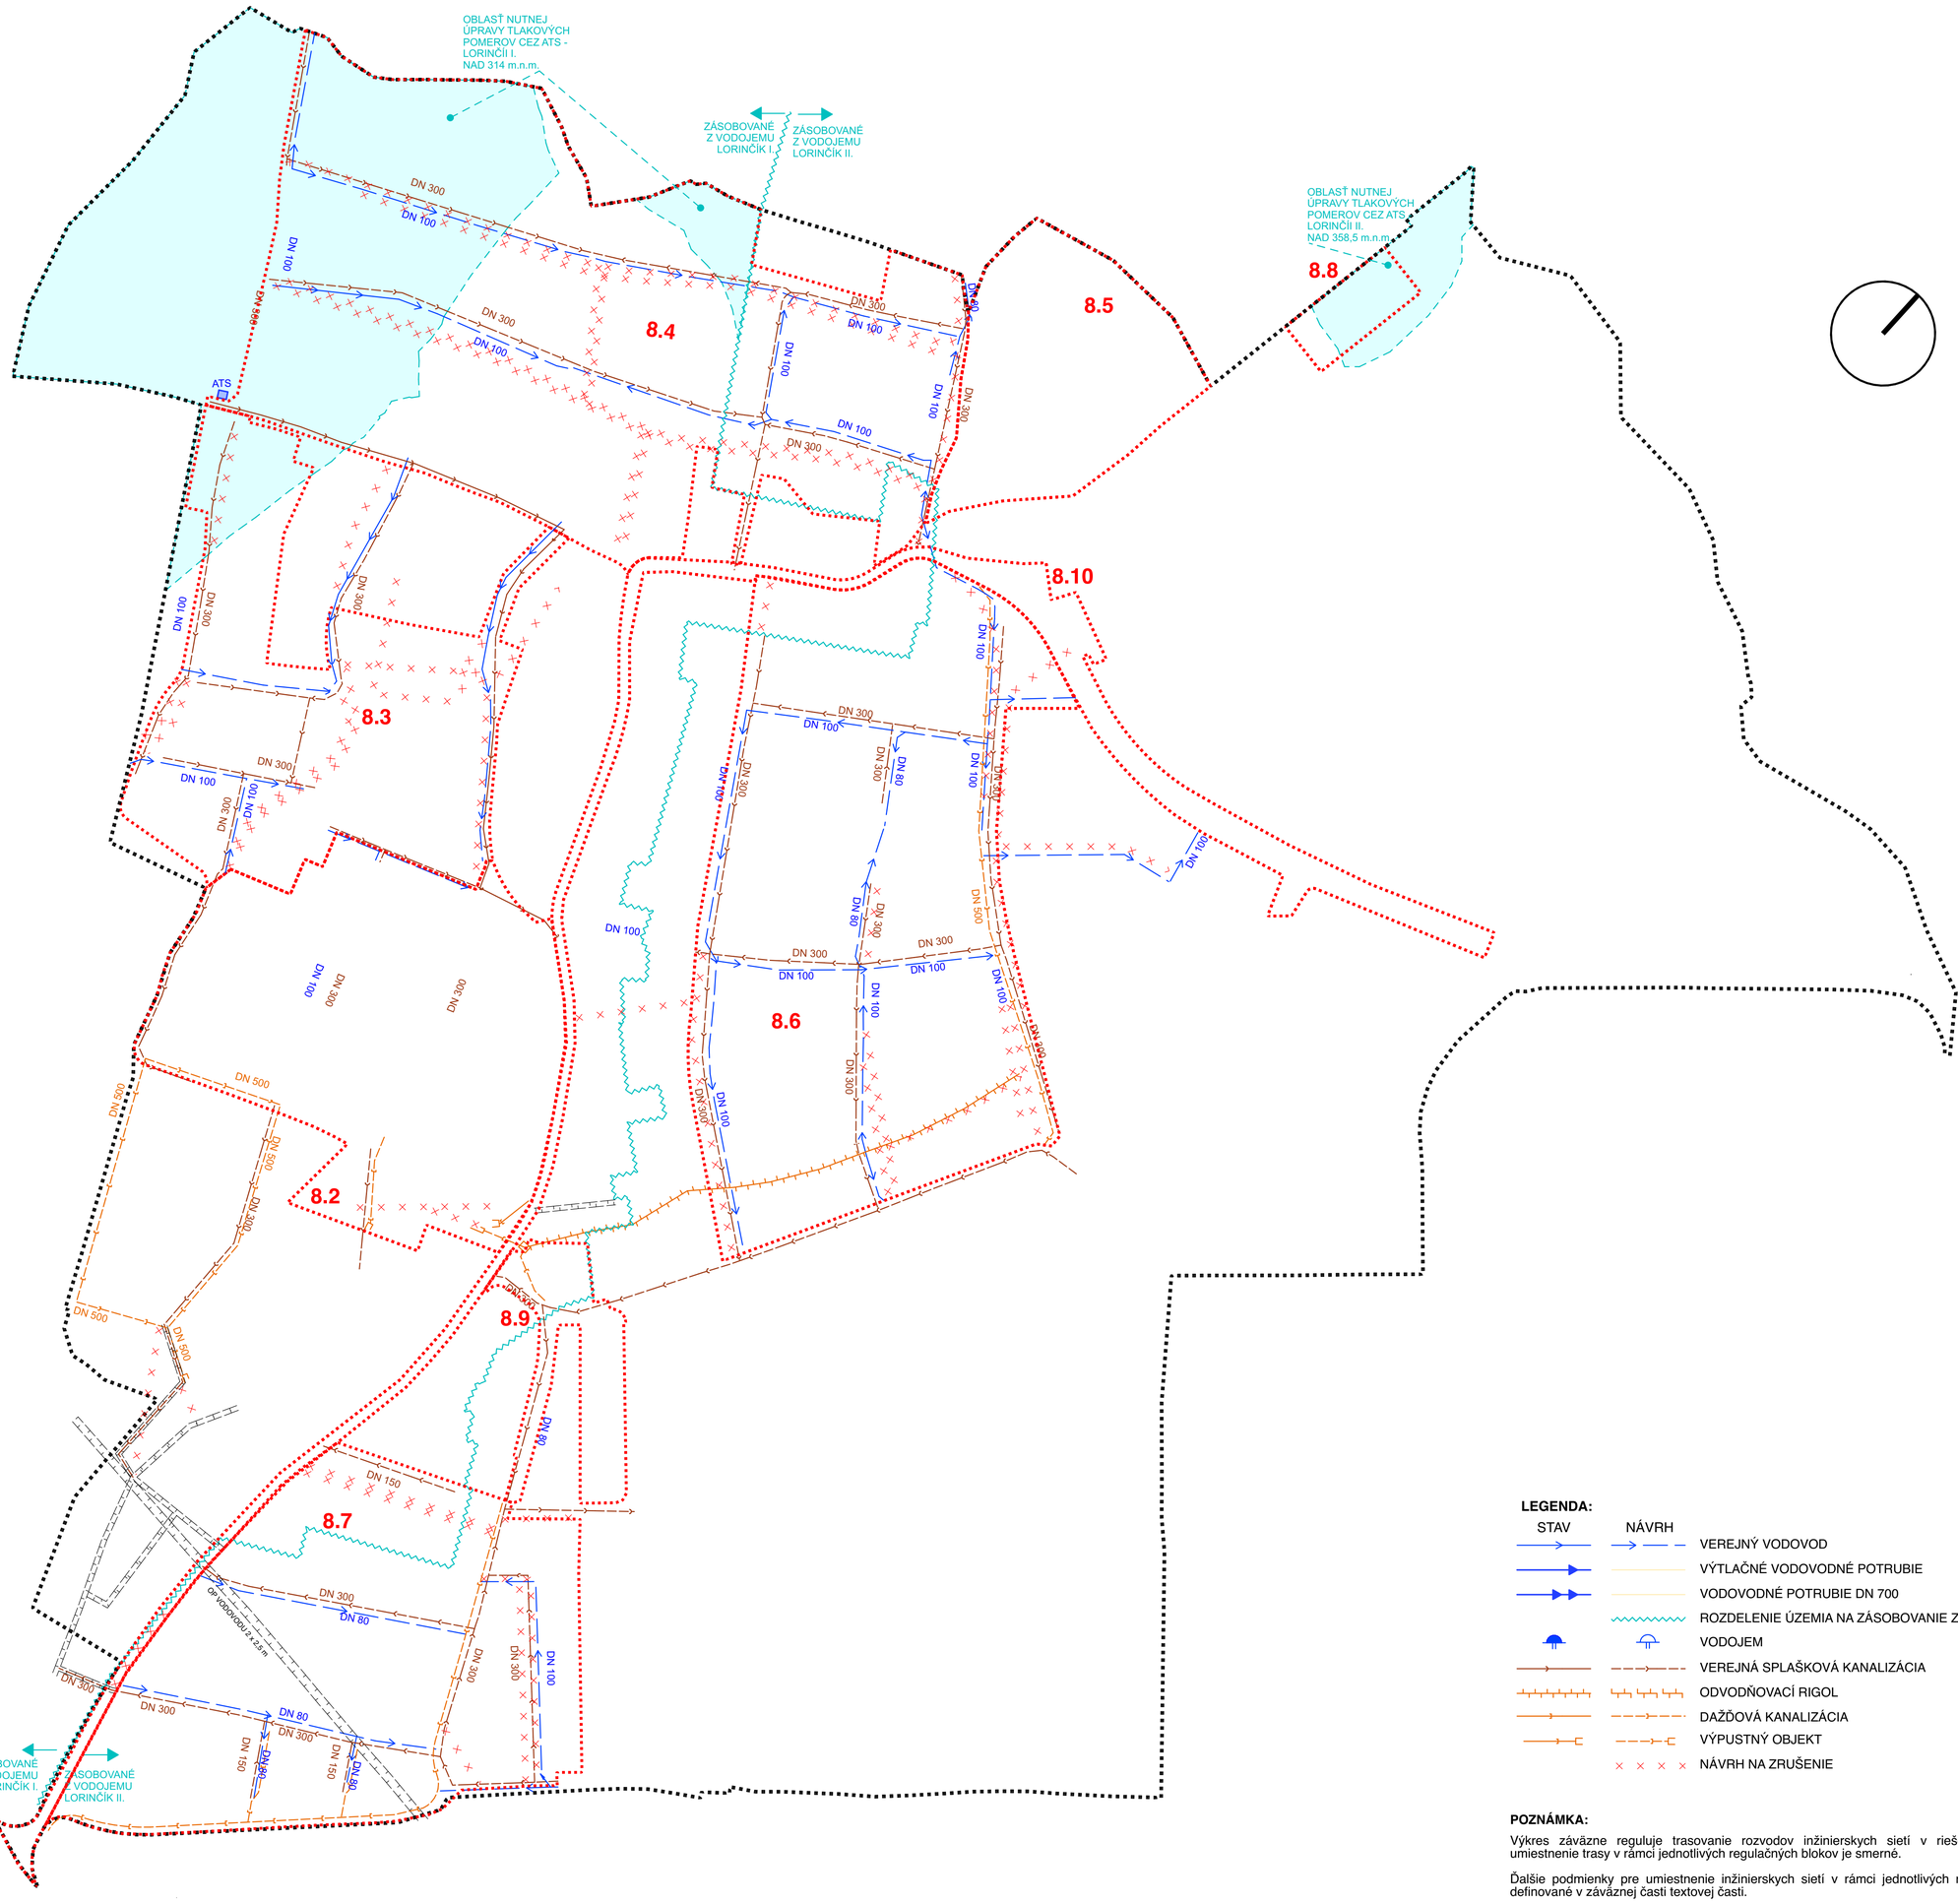

LEGENDA:

STAV	NÁVRH	
→	→	VEREJNÝ VODOVOD
→		VÝTLAČNÉ VODOVODNÉ POTRUBIE
→		VODOVODNÉ POTRUBIE DN 700
		ROZDELENIE ÚZEMIA NA ZÁSOBOVANIE Z VODOJEMU I. - II.
		VODOJEM
→	→	VEREJNÁ SPLAŠKOVÁ KANALIZÁCIA
		ODVODŇOVACÍ RIGOL
→	→	DAŽĎOVÁ KANALIZÁCIA
→	→	VÝPUSTNÝ OBJEKT
		NÁVRH NA ZRUŠENIE

POZNÁMKA:

Výkres záväzne reguluje trasovanie rozvodov inžinierskych sietí v riešenom území. Presné umiestnenie trasy v rámci jednotlivých regulačných blokov je smerné.

Ďalšie podmienky pre umiestnenie inžinierskych sietí v rámci jednotlivých regulačných blokov sú definované v záväznej časti textovej časti.

Grafická prezentácia priestorového usporiadania budov v tomto výkrese je smerná. Záväzné podmienky pre výstavbu budov na pozemkoch definuje výkres č. 5 - Regulačný výkres a záväzná časť textovej časti.

Schvaľovacia doložka:

Názov územnoplánovacej dokumentácie:

ÚZEMNÝ PLÁN MESTSKEJ ČASTI KOŠICE - LORINČÍK

ÚPN - Z LORINČÍK **Zmeny a doplnky 007/2018**

Riešitelský kolektív:

Livinark
Ing.arch. Branislav Ivan
Na hore 5, 040 22 Košice
mob: +421 907 258 707
e-mail: livinark@gmail.com
www.livinark.sk

NEKONEČNO ARCHITEKTI
Ing. arch. Matúš Človiečeк, Ing. arch. Daniela Hlinková,
Ing. arch. Matúš Mudrák

Názov výkresu:

Vodovod a kanalizácia - ZaD

Dátum:	Stupeň:	Mierka:	Č. výkresu:
03. 2021	Čistopis	1:2000	3.3