




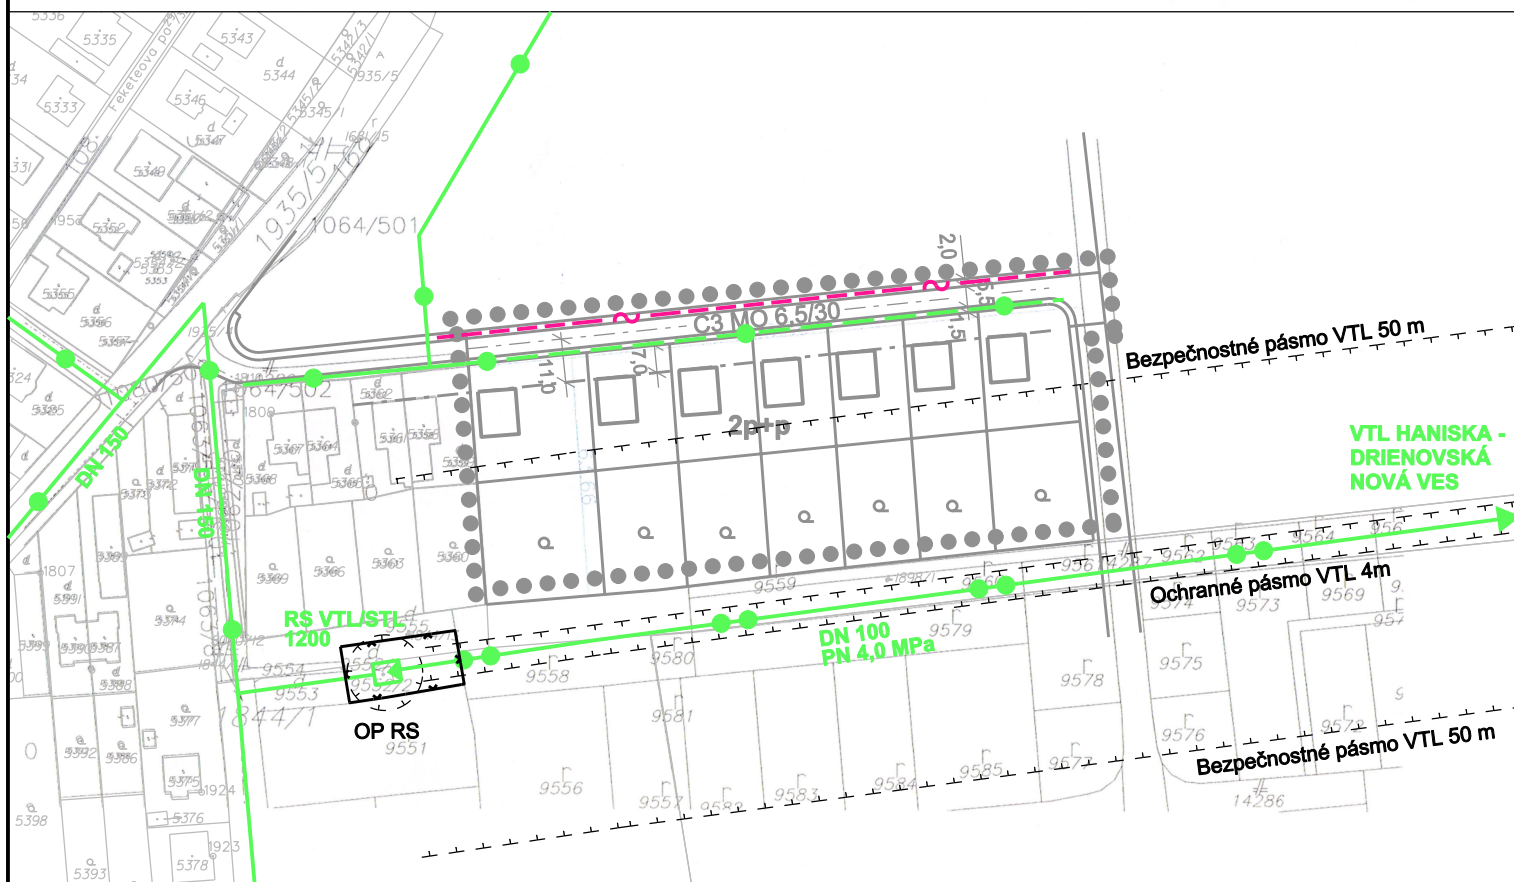

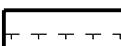

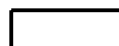


## LOKALITA Č. 19.7. K MAJERU

**M 1 : 2 000**



		OCHRANNÉ PÁSMO
		STL PLYNOVOD
		VTL PLYNOVOD
		REGULAČNÁ STANICA RS VTL/STL
		MIESTNE TELEKOMUNIKAČNÉ KÁBLOVÉ PODZEMNÉ VEDENIA

<b>URBAN TRADE</b> PROJEKTOVÁ KANCELÁRIA		URBANIZMUS-ÚZEMNÝ PLÁN-EKOLÓGIA-ŽIVOTNÉ PROSTREDIE Košice, Letná ul. č. 45, www.urban.sk, urban@urban.sk	dátum sprac. <b>2012</b>
názov dokumentácie:	<b>ZaD ÚPN - ZÓNY KRÁSNA NAD HORNÁDOM R. 2011, NÁVRH          LOKALITA č. 19.7. K MAJERU</b>		číslo výkresu:  <div style="font-size: 48px; text-align: center;">3</div>
názov výkresu:	<b>NÁVRH ENERGETIKY A          ELEKTRONICKÝCH KOMUNIKÁCIÍ</b>		
investor:	projektanti:  Ing. arch. Dušan Hudec		
<b>ARCHIGRAPH</b> ŠTÚDIO		grafika: Ing. Andrea Nováková ARCHITEKTONICKO-GRAFICKÉ ŠTÚDIO, Letná 45, 041 91 Košice	mierka: <b>1:2000</b>