


REGULAČNÉ PRVKY V ÚZEMÍ

- HRANICA ZMENŠENÉHO ÚZEMIA ÚPN-Z MYSLAVA
- HRANICA RIEŠENÉHO ÚZEMIA OD EXIST. ZÁSTAVBY
- 6.0 16.5 6.0 ŠÍRKOVÉ USPORIADANIE KOMUNIKÁCIÍ A HLĚKA ULIČNEJ ČIARY
- ☒ DOMY PRIČLENENÉ K URČENEJ STRANE POZEMKU S ODSŤUPOM 2M
- ☐ OSTATNÉ DOMY SO ŠTANDARDNÝMI PODMIENKAMI ODSŤUPOV 3-4M
- ▲ ÚSEK ULICE PRE MOŽNOSŤ INTEGRÁCIE OBČIANSKEJ VYBAVENOSTI V DOMOCH
- STROMORADIE NA VYBRANEJ ULICI A PARKOVANIE V ODSŤAVNOM PÁSE
- OV REZERVA PLOCHY PRE SAMOSTATNÚ VYBAVENOSŤ

REGULATÍVY INTENZITY VYUŽITIA ÚZEMIA

	Na kope II		Na kope I	
			polyfunkcia	bývanie
KZO	0,3	0,3	0,6	0,35
KZ	0,4	0,4	0,7	0,45
IPR	0,6	0,6	0,8	0,6

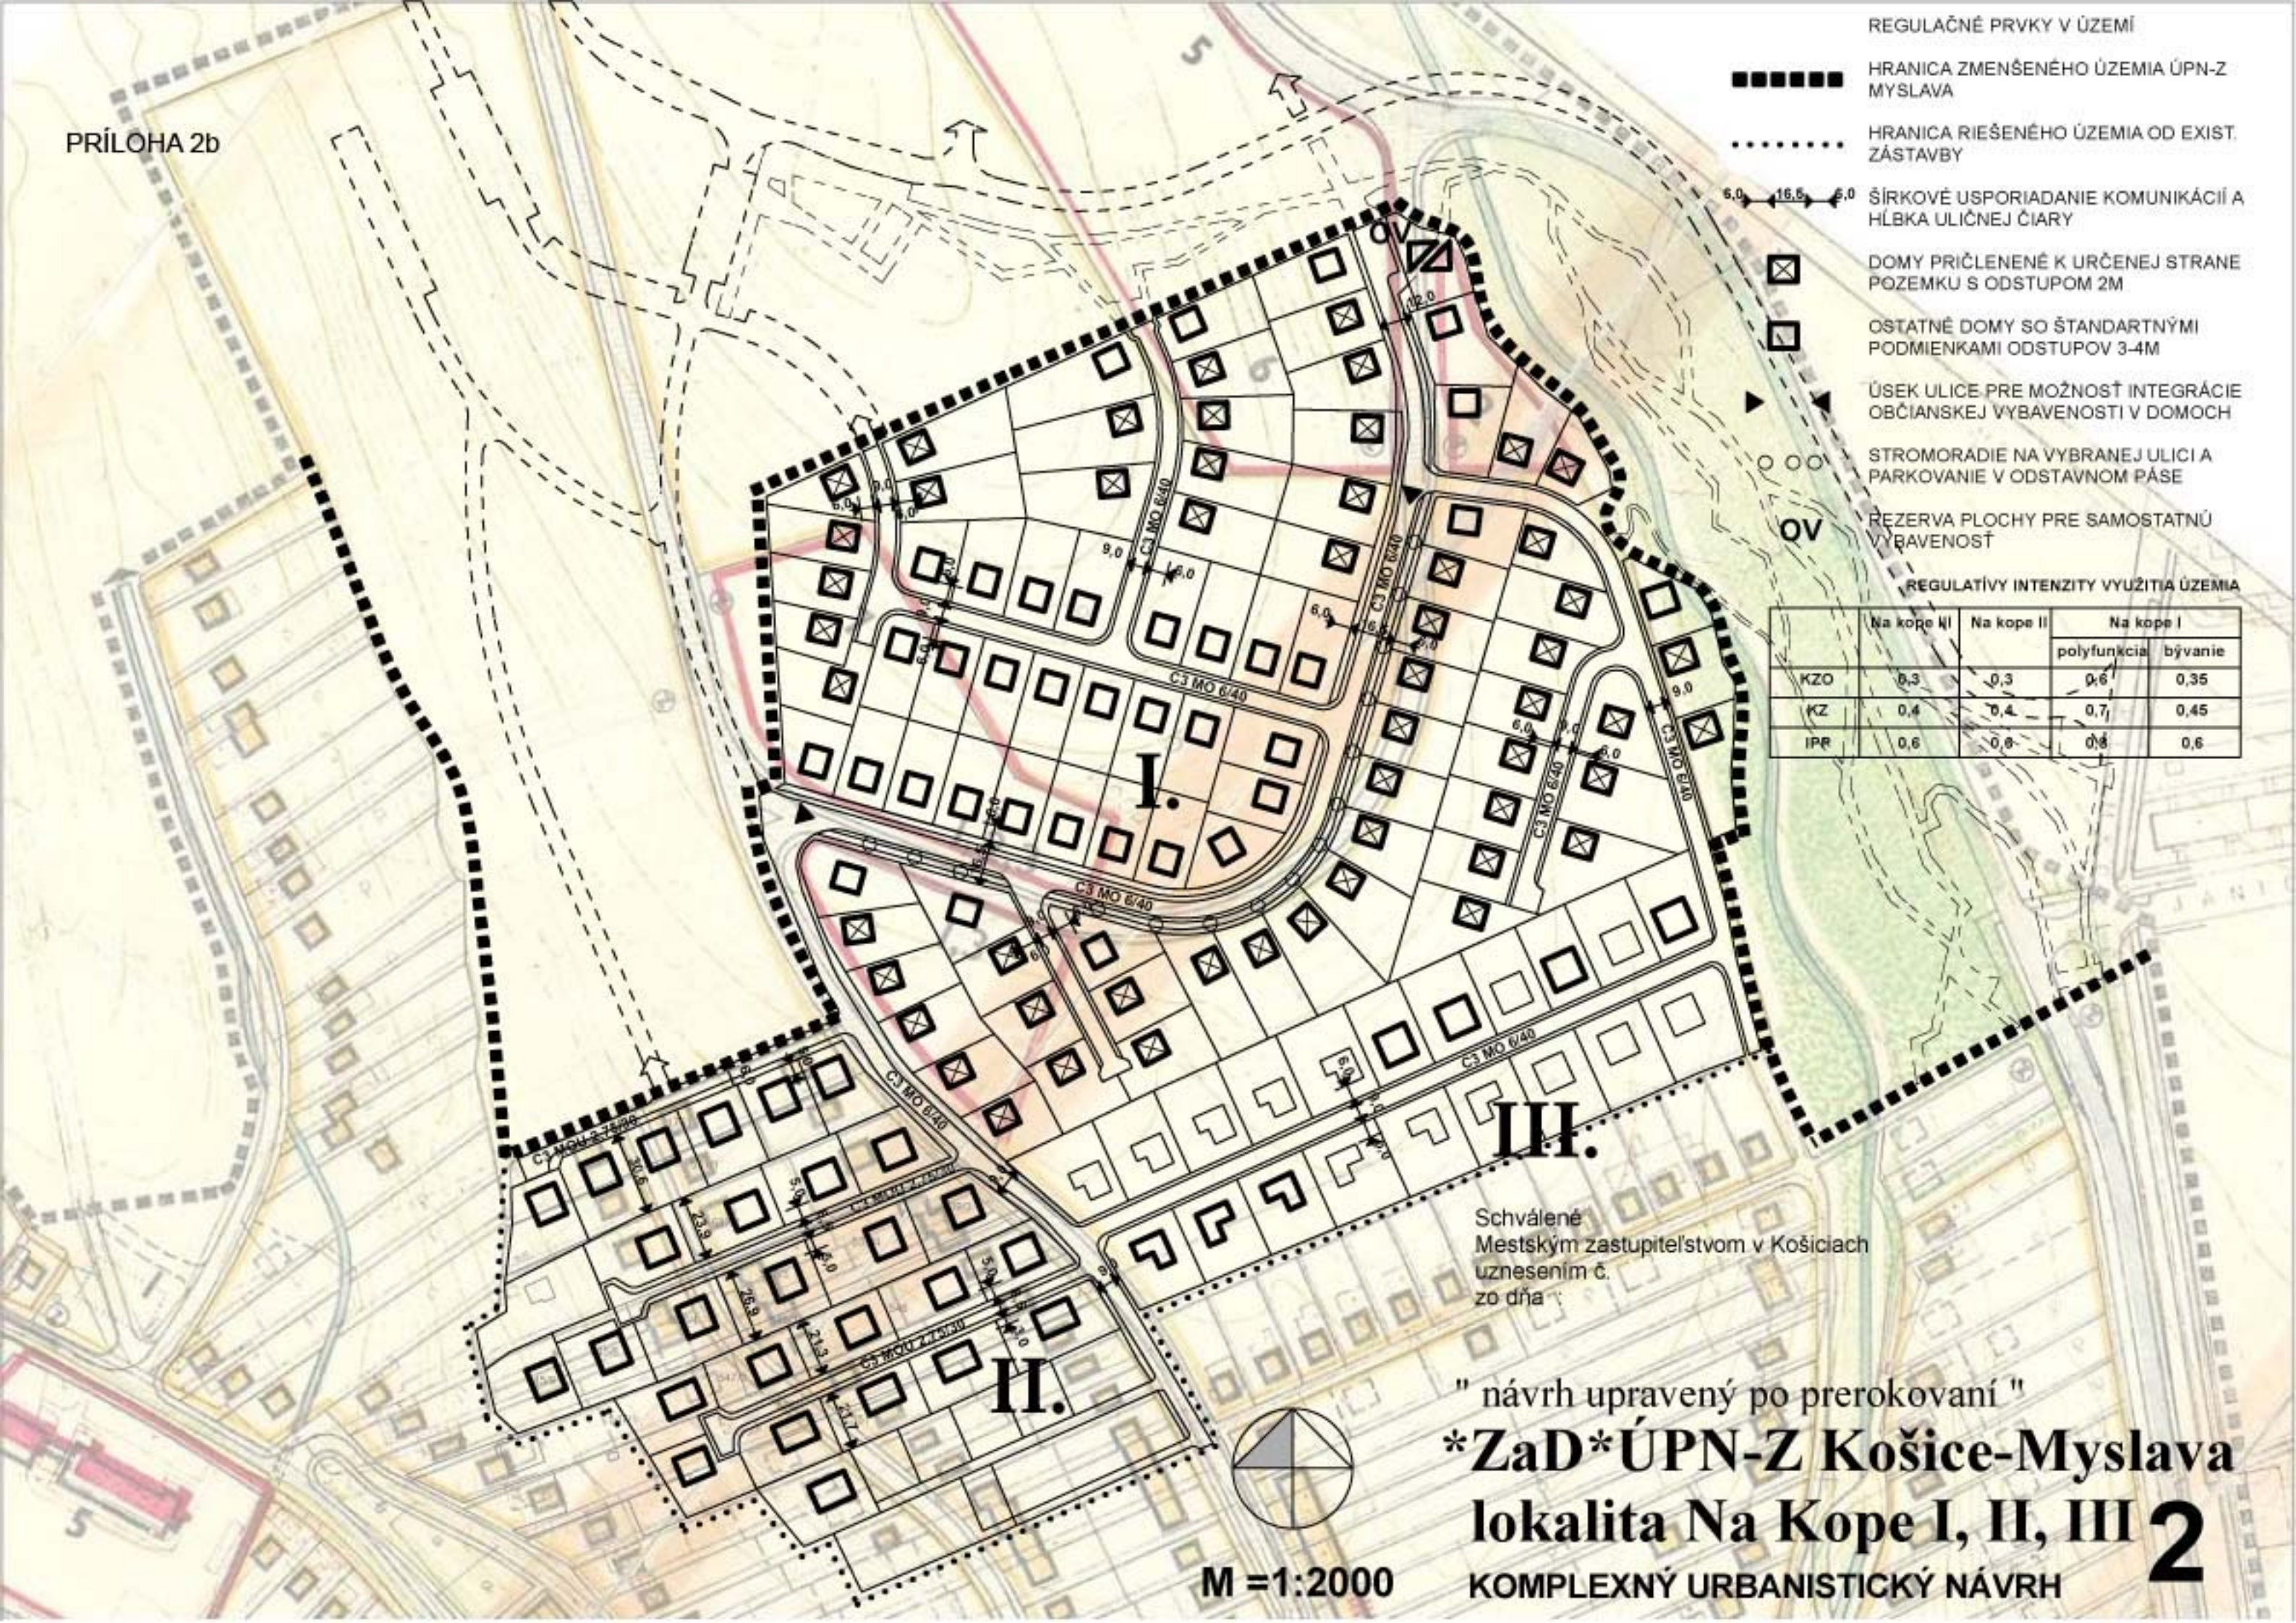

III.

Schválené
Mestským zastupiteľstvom v Košiciach
uznesením č.
zo dňa

II.



M = 1:2000

" návrh upravený po prerokovaní "

***ZaD* ÚPN-Z Košice-Myslava**
lokalita Na Kope I, II, III 2
KOMPLEXNÝ URBANISTICKÝ NÁVRH