


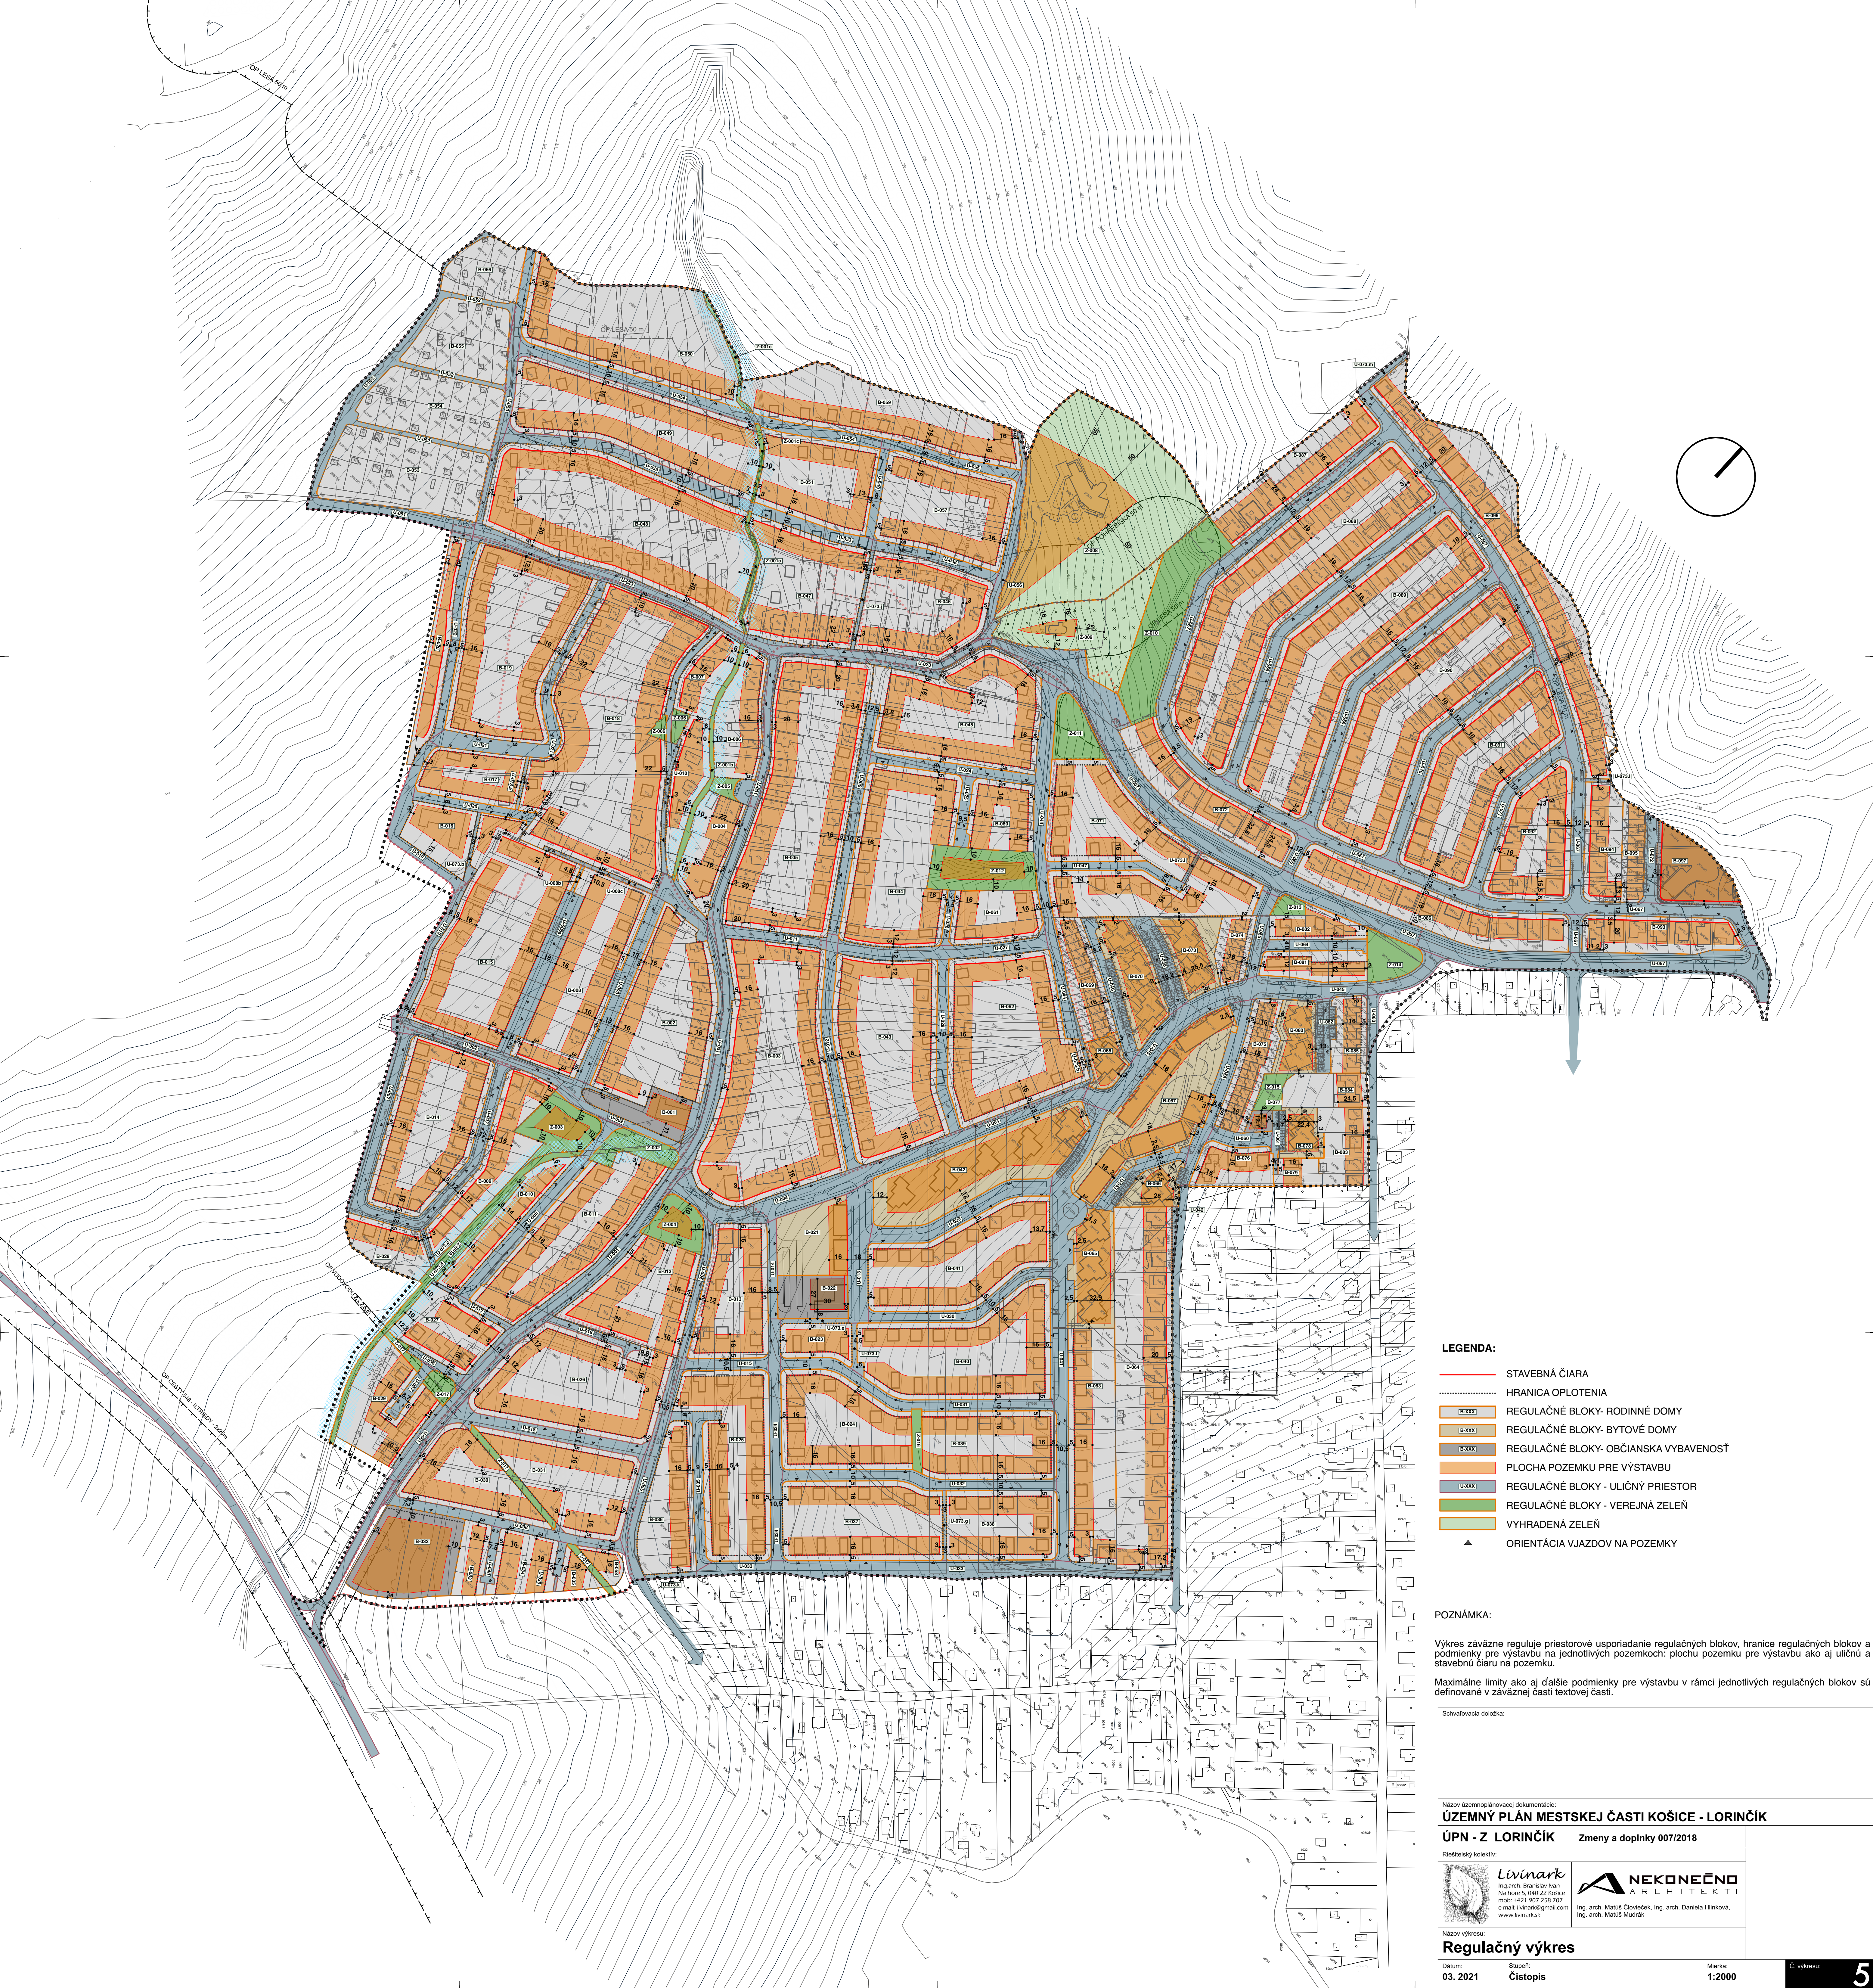

- LEGENDA:**
- STAVEBNÁ ČIARA
  - HRANICA OPLOTENIA
  - REGULAČNÉ BLOKY - RODINNÉ DOMY
  - REGULAČNÉ BLOKY - BYTOVÉ DOMY
  - REGULAČNÉ BLOKY - OBČIANSKA VYBAVENOSŤ
  - PLOCHA POZEMKU PRE VÝSTAVBU
  - REGULAČNÉ BLOKY - ULIČNÝ PRIESTOR
  - REGULAČNÉ BLOKY - VEREJNÁ ZELEN
  - VYHRADENÁ ZELEN
  - ORIENTÁCIA VJAZDOV NA POZEMKY

**POZNÁMKA:**

Výkres záväzne reguluje priestorové usporiadanie regulačných blokov, hranice regulačných blokov a podmienky pre výstavbu na jednotlivých pozemkoch: plochu pozemku pre výstavbu ako aj uličnú a stavebnú čiaru na pozemku.

Maximálne limity ako aj ďalšie podmienky pre výstavbu v rámci jednotlivých regulačných blokov sú definované v záväznej časti textovej časti.

Schvaľovacia doložka:

Názov územnostavovacej dokumentácie:  
**ÚZEMNÝ PLÁN MESTSKÉJ ČASTI KOŠICE - LORINČÍK**

**ÚPN - Z LORINČÍK** Zmeny a doplnky 007/2018

Redigentský kolektív:

**Livinar**  
Ing.arch. Branislav Ivan  
Na hore 5, 040 12 Košice  
mob. +421 907 258 707  
e-mail: livinar@livinar.sk  
www.livinar.sk

**NEKONEČNO**  
ARCHITEKTI  
Ing. arch. Matúš Človeček, Ing. arch. Daniela Hlinková,  
Ing. arch. Matúš Mudrák

Názov výkresu:  
**Regulačný výkres**

Dátum:  
03. 2021

Stupeň:  
Čistopis

Mierka:  
1:2000

C. výkresu:

**5**