


STAV	NÁVRH	
		VZDUŠNÉ VEDENIE VYS. NAPATIA ZRUŠENÉ VEDENIE VYS. NAPATIA
		KÁBELOVÉ VEDENIE VYS. NAPATIA
		MUR. A STOŽ. TRAFOSFORMOVŇA
		JEDNOTNÁ KANALIZÁCIA
		VODOVOD
		PLYNOVOD STL



M = 1:2000

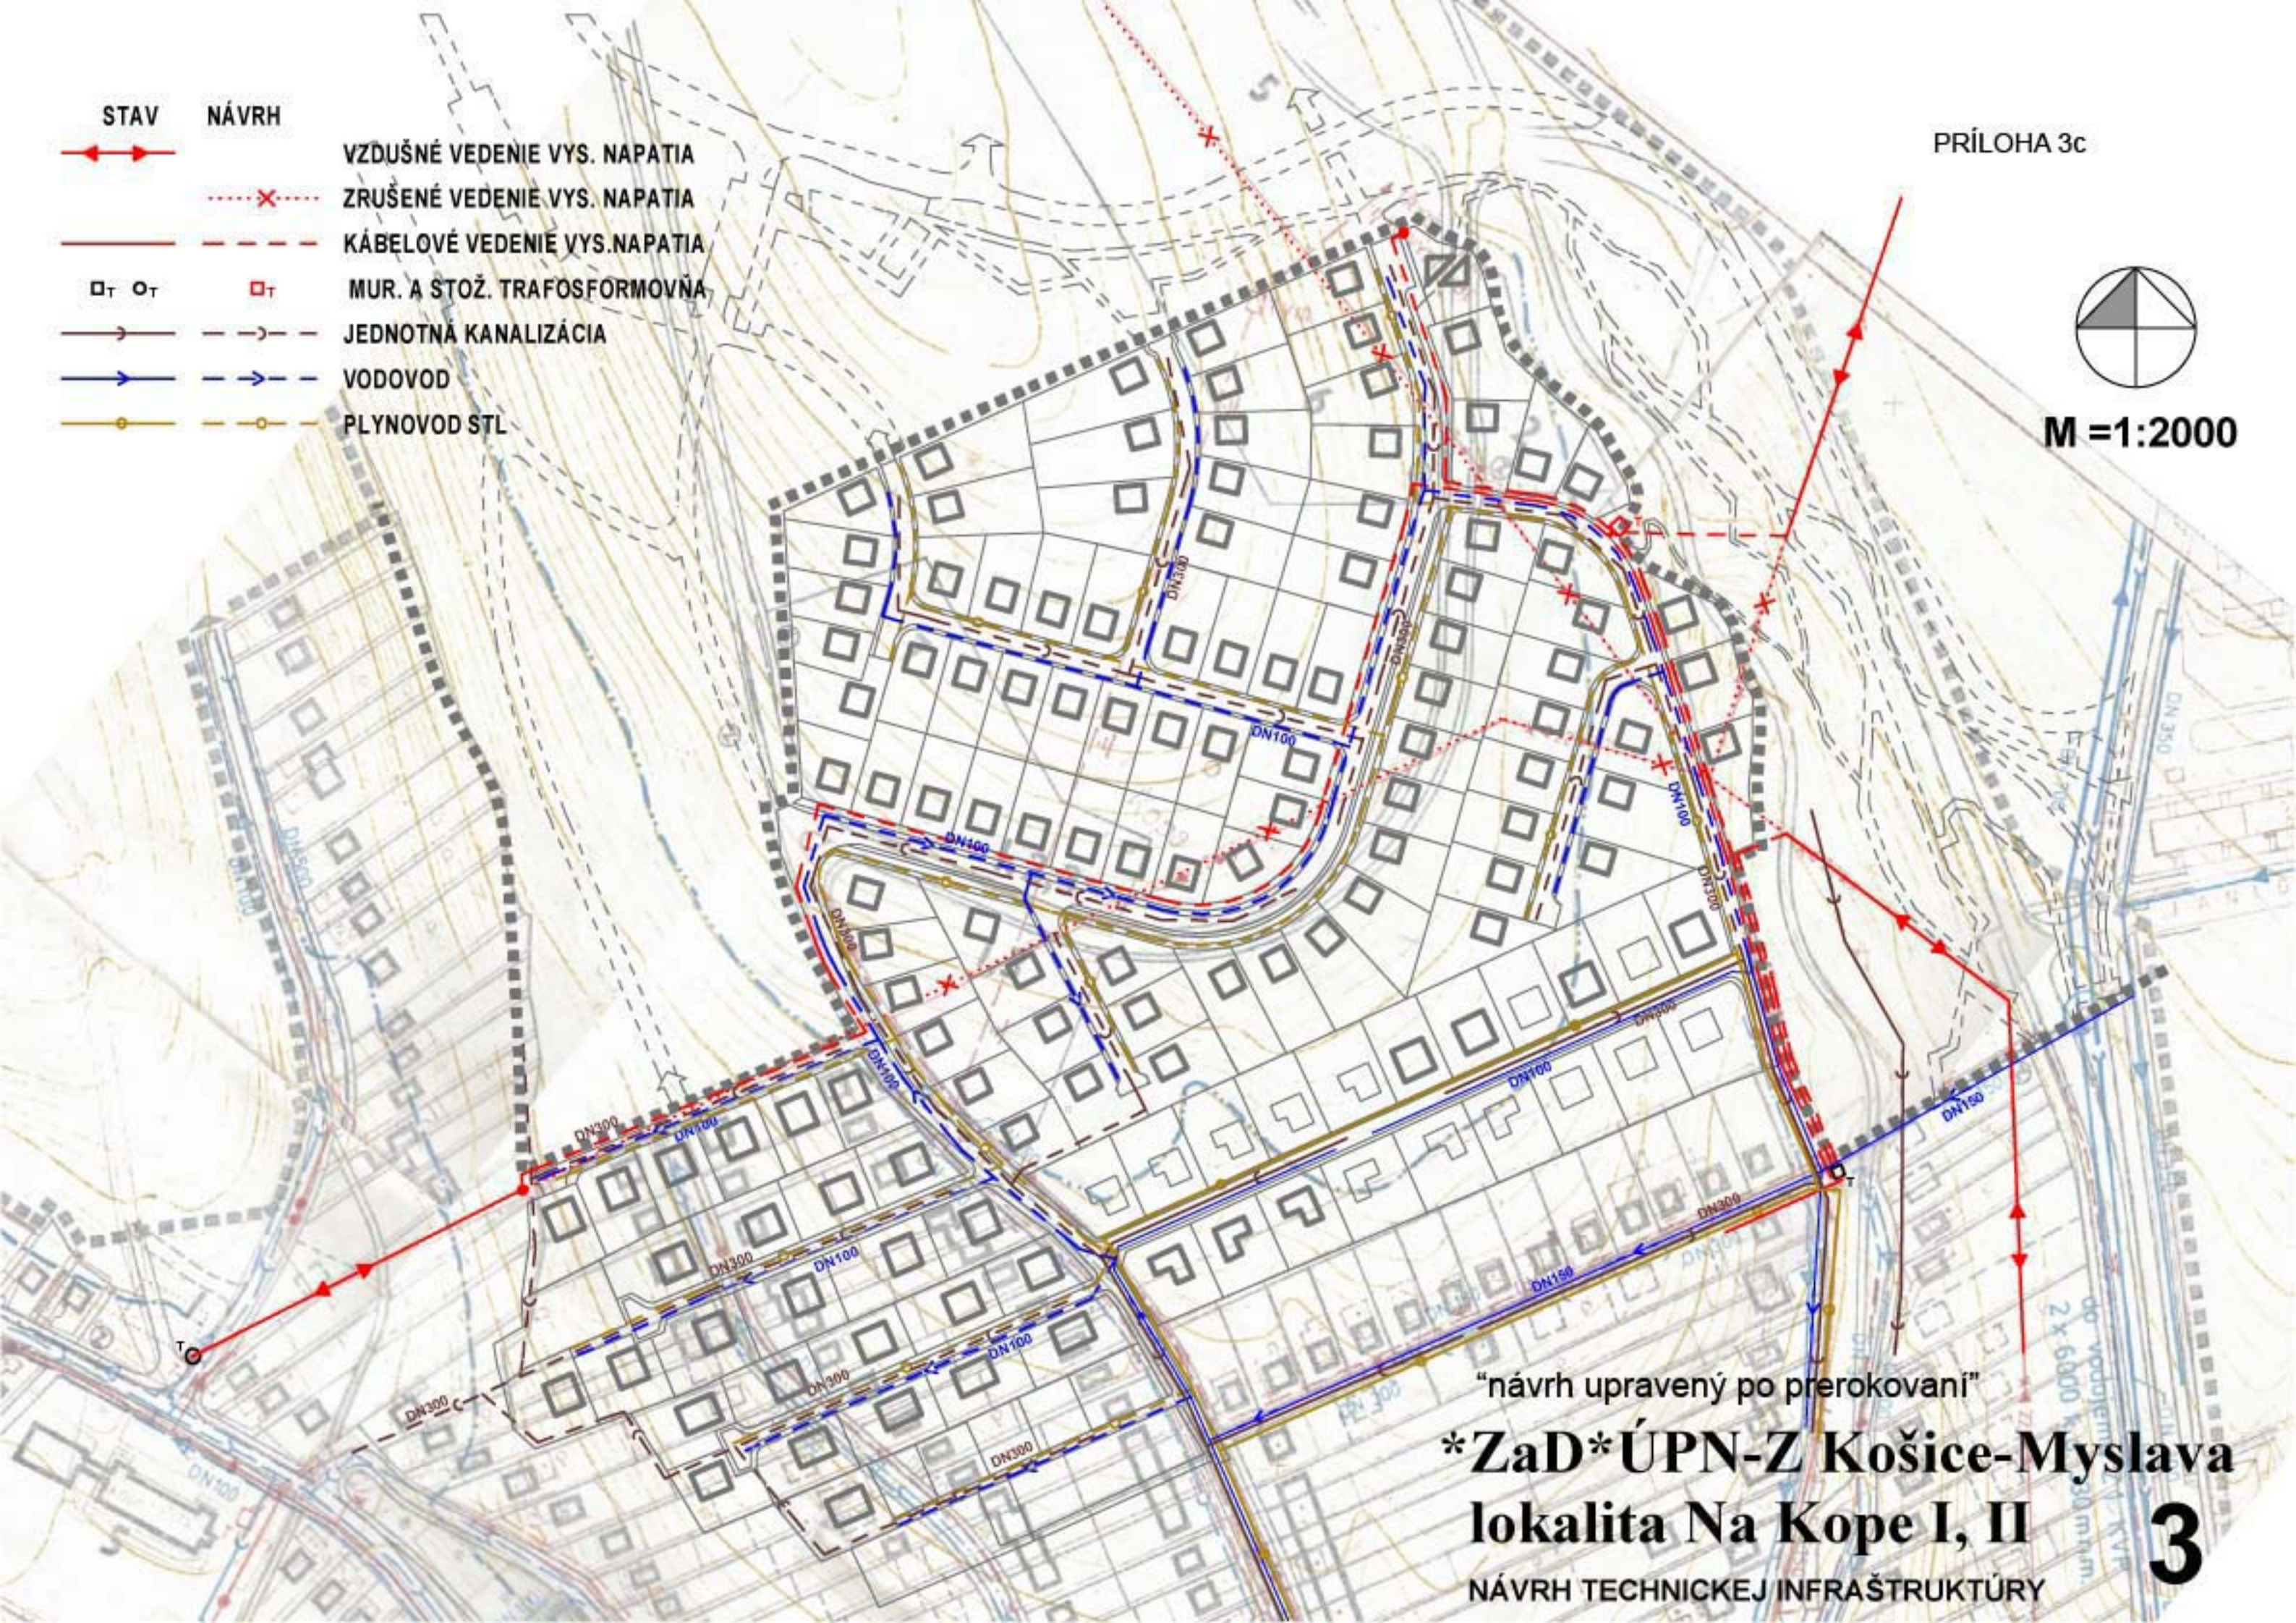

"návrh upravený po prerokovaní"

***ZaD* ÚPN-Z Košice-Myslava
lokalita Na Kope I, II**

NÁVRH TECHNICKEJ INFRAŠTRUKTÚRY