AKTUALIZÁCIA ÚZEMNÉHO PLÁNU ZÓNY KOŠICE- VYŠNÉ OPÁTSKE

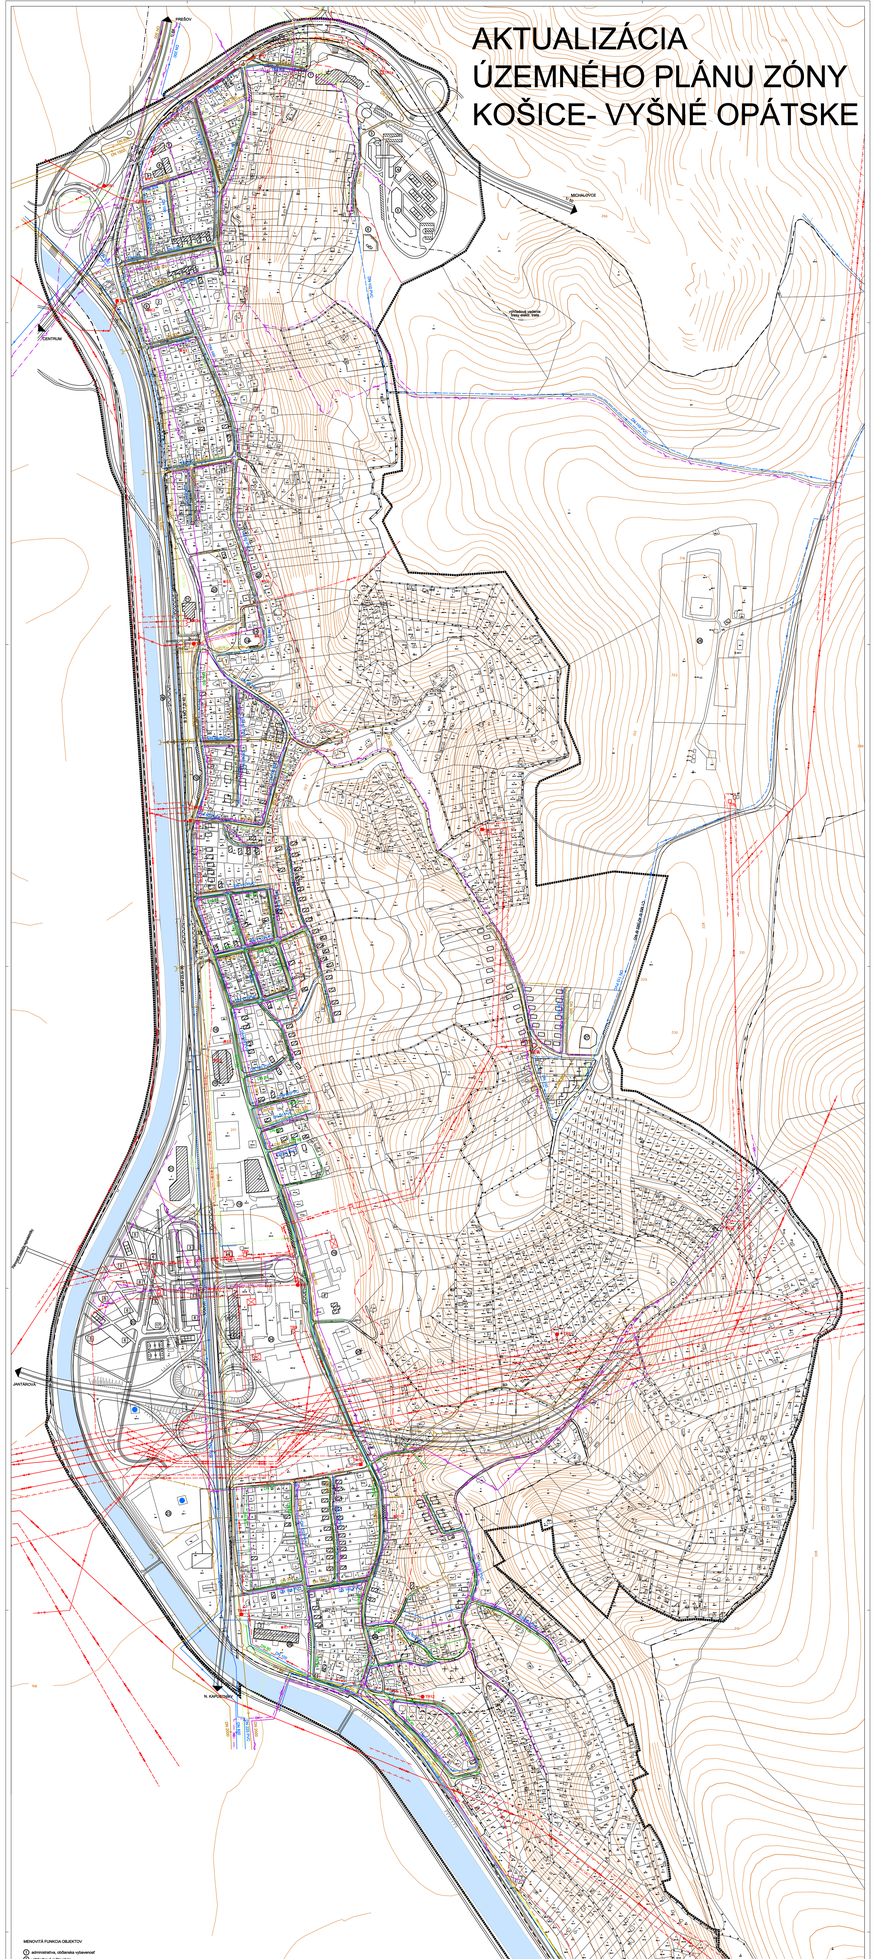

MENOVITÁ FUNKCIA OBJEKTOV

1. administratívna, občianska vybavenosť
2. výrobobytová rekreácia
3. hotel
4. fitness centrum
5. tenisové kurty
6. detašovisko
7. hotel
8. poľnohospod. zariadenia týrania a obč. vybavenosť
9. meteorologický ústav
10. gymnázium
11. gymnázium- športové zariadenia
12. zvedavá- ubytov.
13. ubytov. zrúcaniny
14. ubytov. dom
15. ubytov. spoločn.
16. zlož. vibrameňaj a justičnej stráže
17. zrkej.
18. bytové hospodárstvo
19. ústav soc. starostlivosť pre telesne postihnutú mládež
20. ústavy diagnostický ústav
21. cintorínoo
22. jednoduché plochy občianskej vybavenosti a týrania
23. jednoduché plochy rekreácie a športu
24. jednoduché plochy občianskej vybavenosti a výroby
25. spoločenský dom
26. plochy občianskej vybavenosti a výroby
27. kúrenie- spoločnosť a Bezdeň centrum
28. vyasaťaba
29. jednoduché zariatenie

LEGENDA

stav	1. etapa	2. etapa	
			hranice riešeného územia
			diaľničný prikaľbad
			voľné taky a plochy
			vodovod
			vodojem
			studňa
			kanalizácia
			dažďová kanalizácia
			oborový odvodňovací rigol
			vonkajšie 110 kV al. vedenie
			vonkajšie 2x 110 kV al. vedenie
			vonk. 2x 110 kV al. ved. určené k preložke
			vonkajšie 22 kV al. vedenie
			vonk. 22 kV al. vedenie určené k preložke
			22 kV káblové vedenie
			2x 22 kV káblové vedenie
			22 kV ved. s izolačnými vodičmi 2x 22 kV ved. s izol. vodičmi

stav	1. etapa	2. etapa	
			vonkajšie 2x 22 kV al. vedenie
			vonkajšie 2x 22 kV al. vedenie urč. k zruš.
			ochranné pásmo
			stĺpová, stožiarová, resp. murovaná a otvorená do objektu 22/ 0,4 kV transformovňa
			malá vodná elektráreň
			závesné telefónne káblové vedenie
			tel. káblové vedenie v zemi
			tel. káblové vedenie určené k preložke
			diaľkové káblové vedenie v zemi
			diaľkové káblové vedenie určené k preložke
			parovod a kondenz.
			parovod určený k preložke
			popolovod
			horúcovod
			horúcovod určený k preložke
			výmenníková stanica
			teplovodná kotolňa 92,5/ 67,5 °C

stav	1. etapa	2. etapa	
			STL plynovod 0,3 MPa
			STL plynovod 0,1 MPa
			NTL plynovod
			regulačná stanica plynu STL/ -0,3 MPa i STL/ 0,1 MPa
			regulačná stanica plynu STL / NTL

Schválené
Mestským zastupiteľstvom v Košiciach
uznesením č. .....
a rokovania zo dňa .....

Ing. František Knapík
primátor mesta Košice

AKTUALIZÁCIA ÚZEMNÉHO PLÁNU ZÓNY KOŠICE- VYŠNÉ OPÁTSKE

NÁVRH RIEŠENIA
NÁVRH TECHNICKEJ INFRAŠTRUKTÚRY

URBA ING. ARCH. EVA MAČÁKOVÁ, JAKOBEHO 14, 040 01 KOŠICE	č. v. 3
obstarávateľ: MESTO KOŠICE	10/ 2010
vedúci projektant: Ing. arch. Eva Mačáková	M 1: 2000
odb. projektanti: Ing. Baštarová, Ing. Kotesár, Ing. Paštán, Ing. Poláčková, Ing. Potisková, Ing. Zaťaľák	