ZMENY A DOPLNKY ÚPN HSA KOŠICE, LOKALITA MČ ŠACA

M 1:10 000 NÁVRH

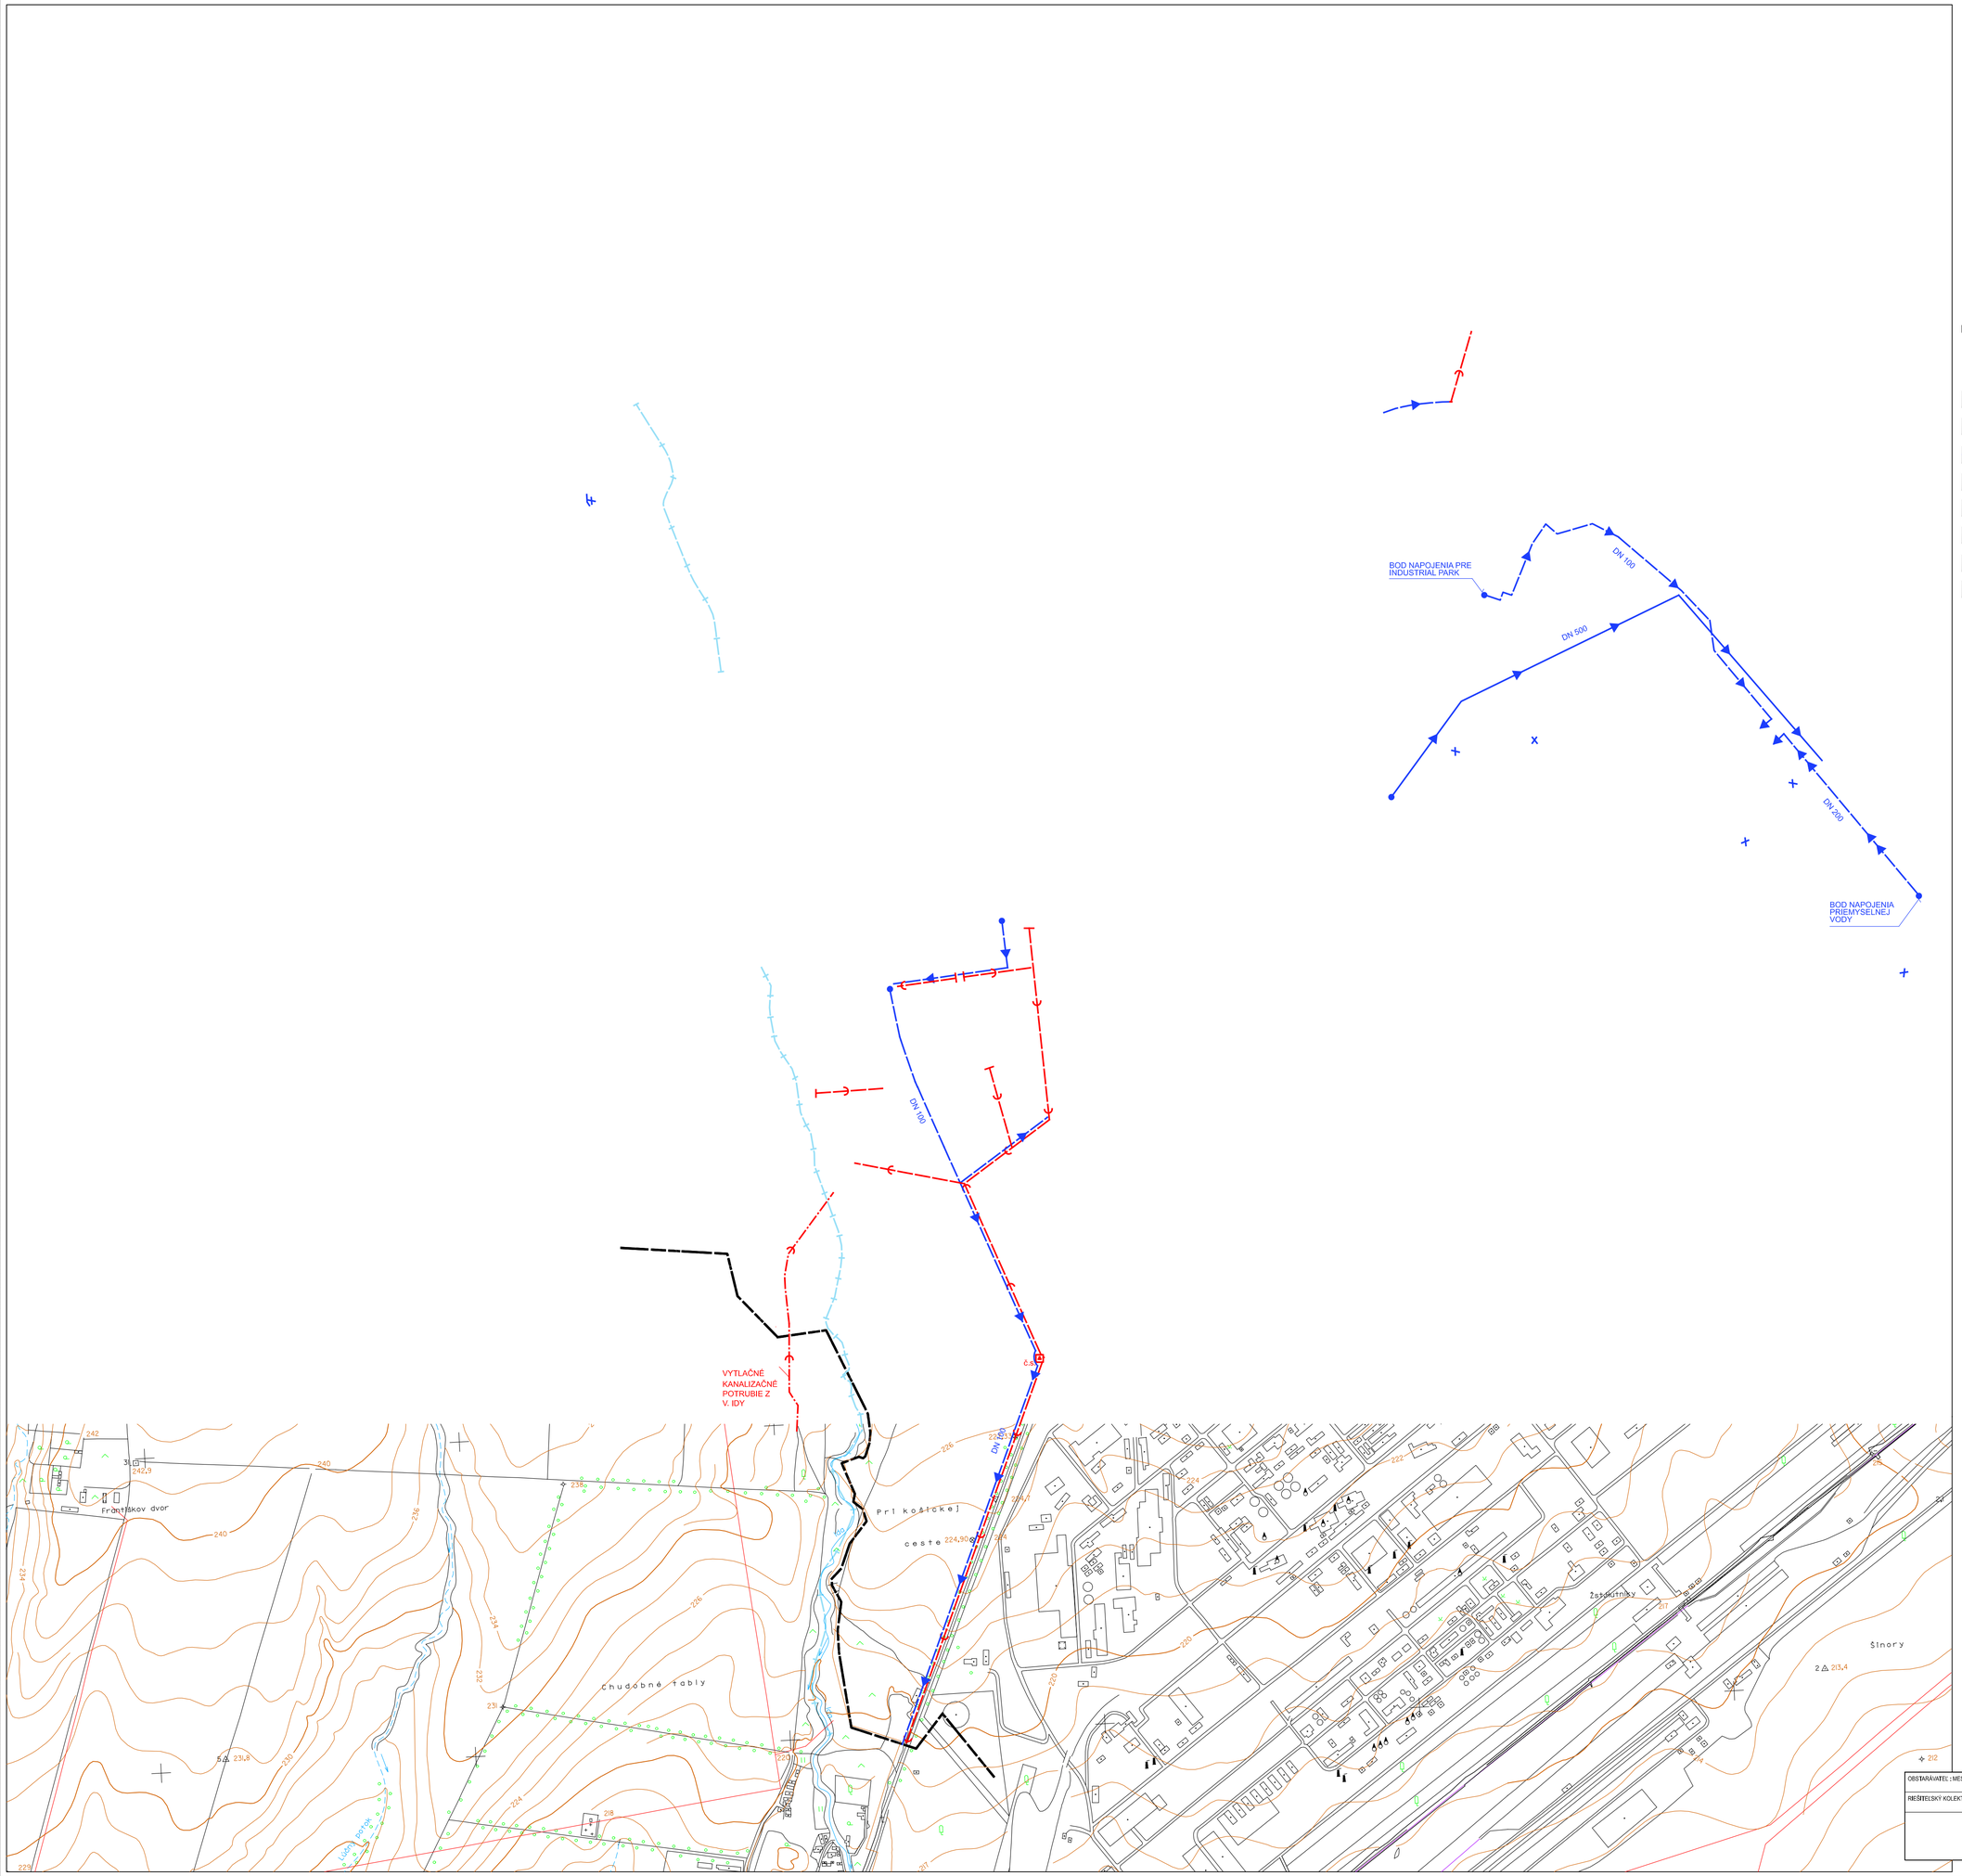

LEGENDA:

STAV	NÁVRH	
		HRANICA KATASTRÁLNEHO ÚZEMIA
		OCHRANNÉ PÁSMA
		VODOVOD
		SPLAŠKOVÁ KANALIZÁCIA
		VÝTLAČNÉ POTRUBIE KANALIZÁCIE
	č.s.	ČERPACIA STANICA KANALIZÁCIE
		VODOVOD PRIEMYSELNEJ VODY (UŽITKOVÝ VODOVOD)
		ÚPRAVA (REGULÁCIA) TOKU IDA NA Q ... ROČNÚ VEĽKÚ VODU

OBSTARÁVATEĽ : MESTO KOŠICE, ÚHA	DÁTUM SPRACOVANIA: FEBRUÁR 2010	
RIEŠITEĽSKÝ KOLEKTÍV: Ing. arch. D. HUDEC, Ing. Martin HUDEC	MIERKA: 1:10000	Č. VÝKRESU: 4/1

ZMENY A DOPLNKY ÚPN-HSA KOŠICE
LOKALITA MČ ŠACA
NÁVRH VODNÉHO HOSPODÁRSTVA

URBAN TRADE
PROJEKTOVÁ KANCELÁRIA
ING.ARCH.DUŠAN HUDEC
LETNÁ 45, KOŠICE 040 01
WWW.URBAN.SK
URBAN@URBAN.SK