


# ZMENY A DOPLNKY ÚPN HSA KOŠICE 2011 VODNÉ HOSPODÁRSTVO

UPRAVENÉ PO 2. PREROKOVANÍ



4

M 1:20 000

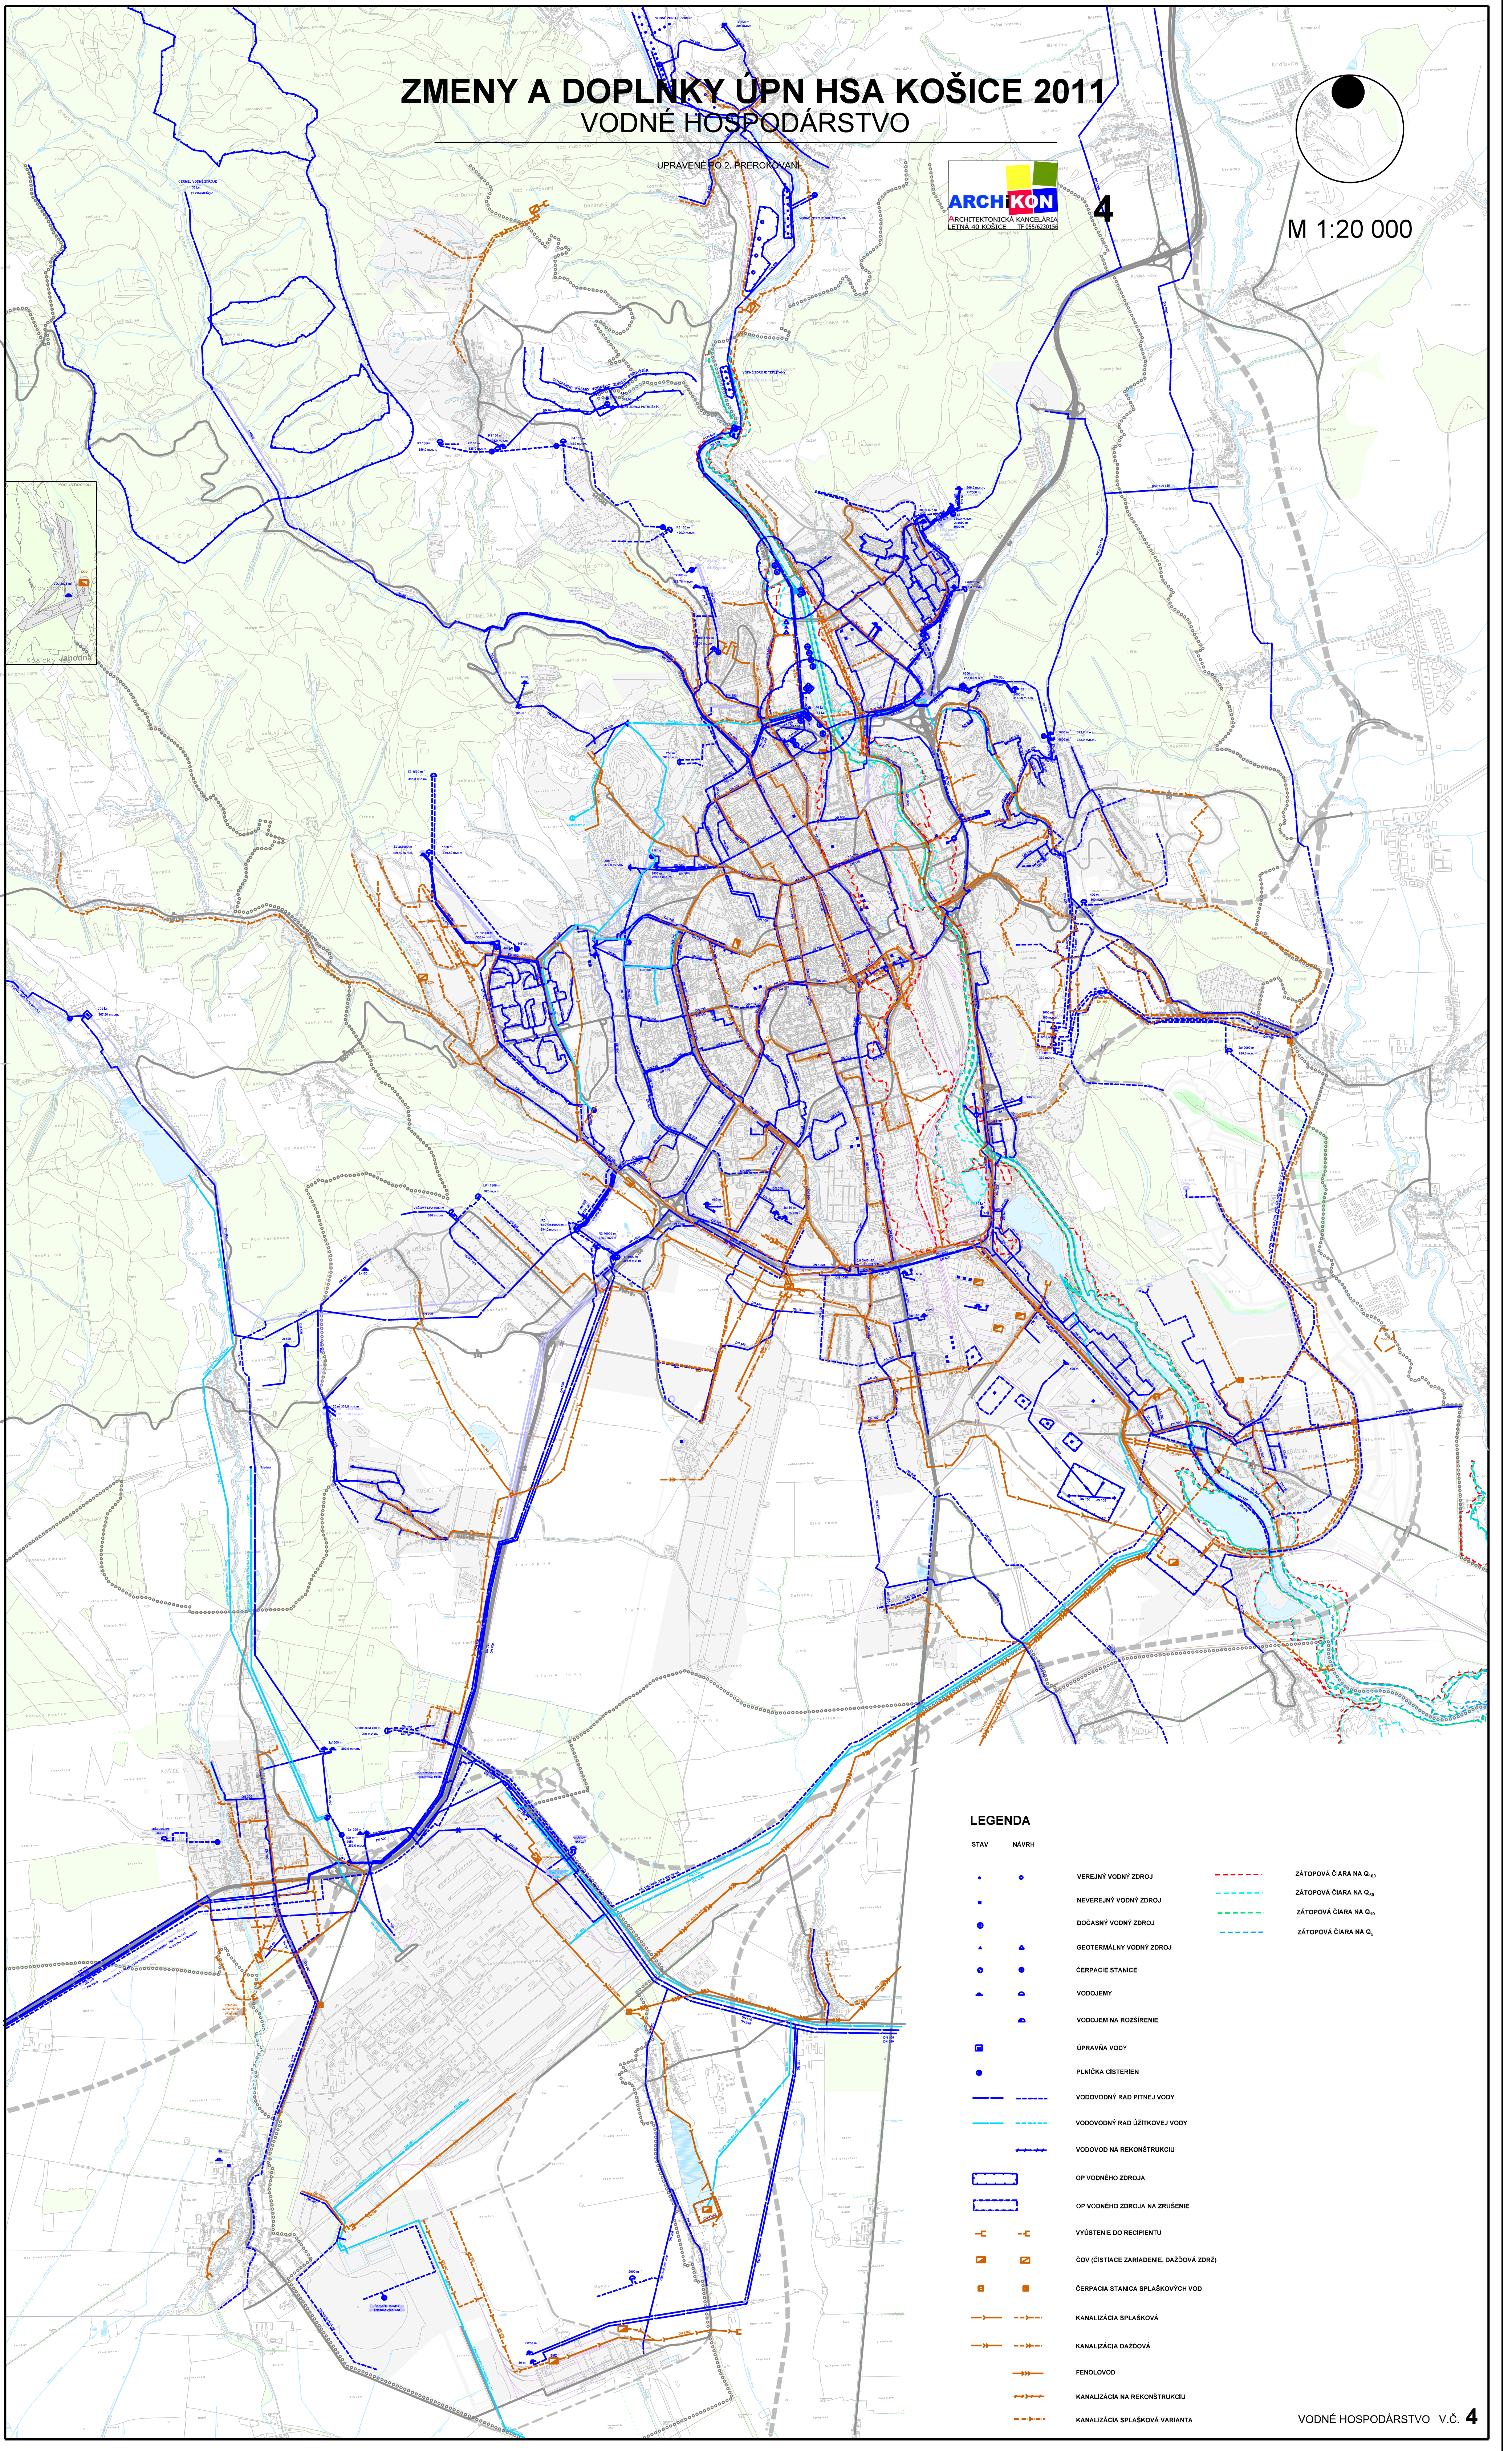

## LEGENDA

STAV      NAVRH

- |     |     |  |     |                             |
|-----|-----|--|-----|-----------------------------|
| •   | •   | VEREJNÝ VODNÝ ZDROJ                    | --- | ZÁTOPOVÁ ČIARA NA $Q_{100}$ |
| •   | •   | NEVEREJNÝ VODNÝ ZDROJ                  | --- | ZÁTOPOVÁ ČIARA NA $Q_{50}$  |
| •   | •   | DOČASNÝ VODNÝ ZDROJ                    | --- | ZÁTOPOVÁ ČIARA NA $Q_{10}$  |
| ▲   | ▲   | GEOTERMÁLNY VODNÝ ZDROJ                | --- | ZÁTOPOVÁ ČIARA NA $Q_2$     |
| •   | •   | ČERPAČIE STANICE                       |     |                             |
| •   | •   | VODOJEMY                               |     |                             |
| ▲   | ▲   | VODOJEM NA ROZŠIŘENIE                  |     |                             |
| ■   | ■   | ÚPRAVNA VODY                           |     |                             |
| •   | •   | PLNÍČKA CISTEREN                       |     |                             |
| --- | --- | VODOVODNÝ RAD PITNEJ VODY              |     |                             |
| --- | --- | VODOVODNÝ RAD ÚŽITKOVEJ VODY           |     |                             |
| --- | --- | VODOVOD NA REKONŠTRUKČIU               |     |                             |
| --- | --- | OP VODNÉHO ZDROJA                      |     |                             |
| --- | --- | OP VODNÉHO ZDROJA NA ZRUŠENIE          |     |                             |
| --- | --- | VYUSTENIE DO RECIPIENTU                |     |                             |
| ■   | ■   | ČOV (ČIŠŤACE ZARIADENIE, DAŽĎOVÁ ZBRŔ) |     |                             |
| ■   | ■   | ČERPAČIA STANICA SPLAŠKOVÝCH VOD       |     |                             |
| --- | --- | KANALIZÁCIA SPLAŠKOVÁ                  |     |                             |
| --- | --- | KANALIZÁCIA DAŽĎOVÁ                    |     |                             |
| --- | --- | FENOLOVOD                              |     |                             |
| --- | --- | KANALIZÁCIA NA REKONŠTRUKČIU           |     |                             |
| --- | --- | KANALIZÁCIA SPLAŠKOVÁ VARIANTA         |     |                             |

VODNÉ HOSPODÁRSTVO v.č. 4