ZMENY A DOPLNKY ÚZEMNÉHO PLÁNU - ZÓNY KRÁSNA NAD HORNÁDOM

LOKALITA č. 19.2, č. 19.5, č. 19.6 NA HORE II

NÁVRH M 1 : 2 000

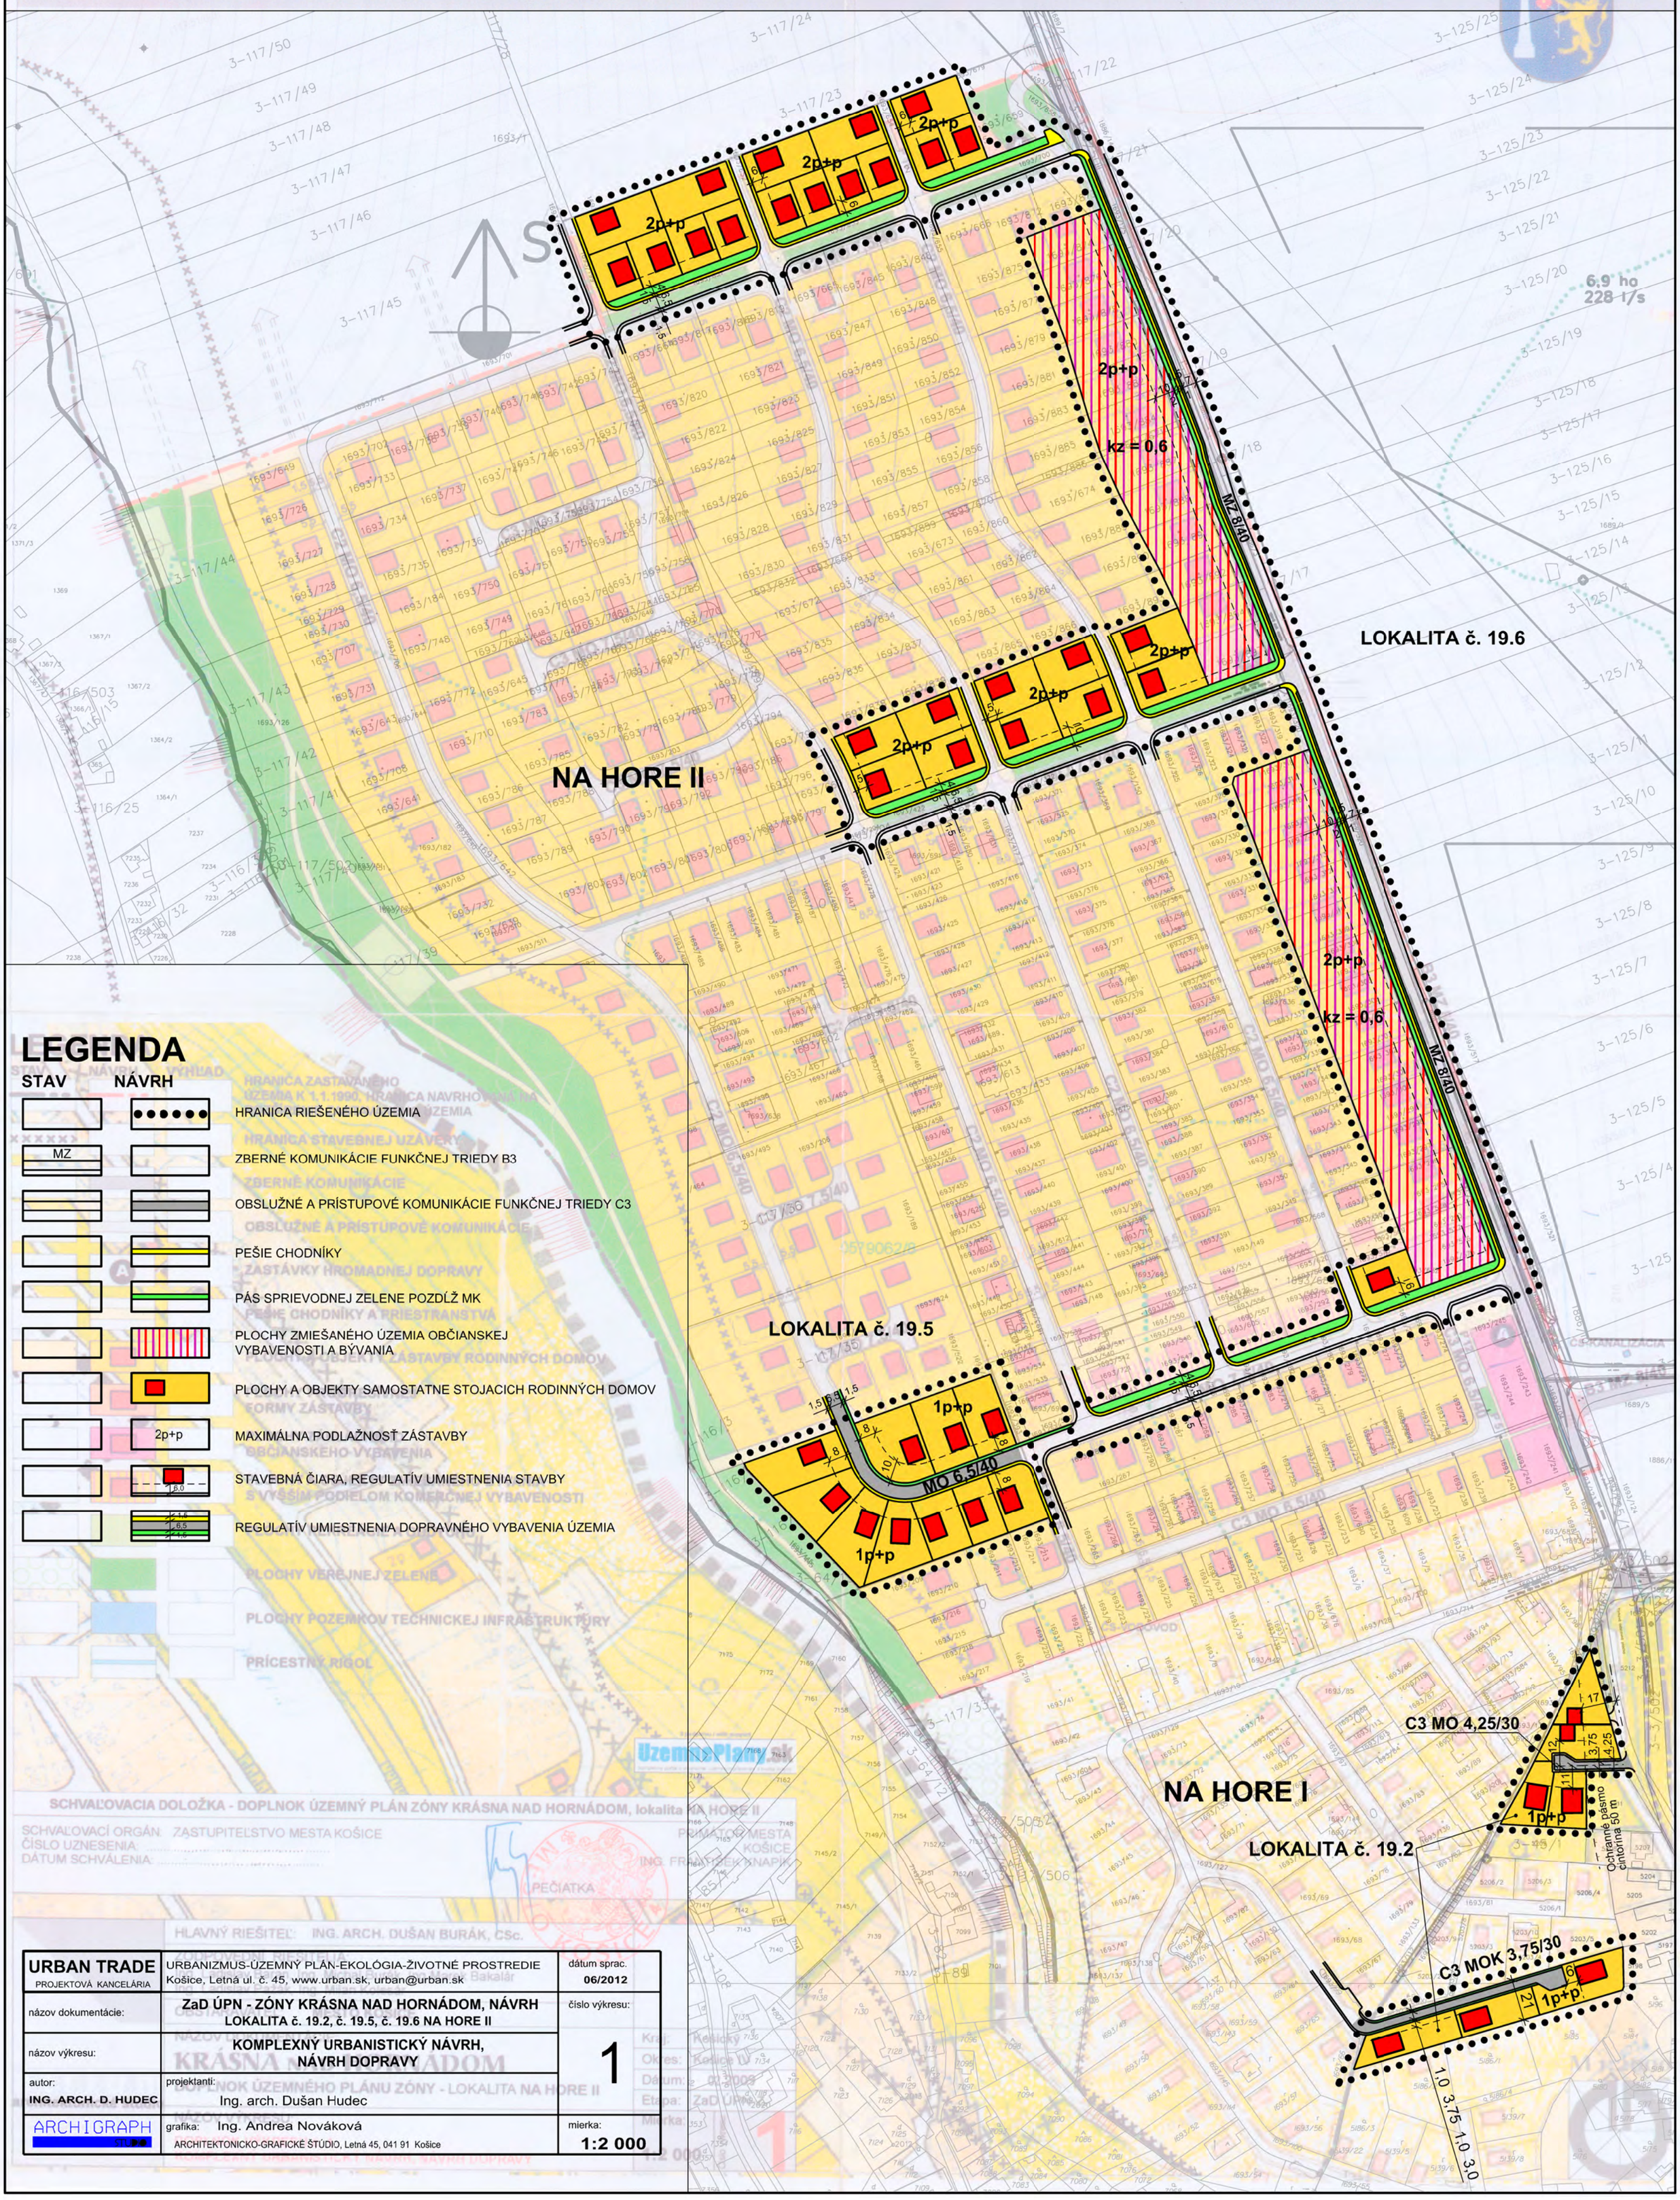

LEGENDA

STAV	NÁVRH	
		HRANICA RIEŠENÉHO ÚZEMIA
MZ		ZBERNÉ KOMUNIKÁCIE FUNKČNEJ TRIEDY B3
		OBSLUŽNÉ A PRÍSTUPOVÉ KOMUNIKÁCIE FUNKČNEJ TRIEDY C3
		PEŠIE CHODNÍKY
		PÁS SPRIEVODNEJ ZELENE POZDĽŽ MK
		PLOCHY ZMIEŠANÉHO ÚZEMIA OBČIANSKEJ VYBAVENOSTI A BÝVANIA
		PLOCHY A OBJEKTY SAMOSTATNE STOJACICH RODINNÝCH DOMOV
	2p+p	MAXIMÁLNA PODLAŽNOSŤ ZÁSTAVBY
	6,0	STAVEBNÁ ČIARA, REGULATÍV UMIESTNENIA STAVBY
	1,5 / 6,5 / 1,5	REGULATÍV UMIESTNENIA DOPRAVNÉHO VYBAVENIA ÚZEMIA

URBAN TRADE PROJEKTOVÁ KANCELÁRIA	URBANIZMUS-ÚZEMNÝ PLÁN-EKOLÓGIA-ŽIVOTNÉ PROSTREDIE Košice, Letná ul. č. 45, www.urban.sk, urban@urban.sk	dátum sprac. 06/2012
názov dokumentácie:	ZaD ÚPN - ZÓNY KRÁSNA NAD HORNÁDOM, NÁVRH LOKALITA č. 19.2, č. 19.5, č. 19.6 NA HORE II	číslo výkresu: 1
názov výkresu:	KOMPLEXNÝ URBANISTICKÝ NÁVRH, NÁVRH DOPRAVY	
autor: ING. ARCH. D. HUDEC	projektanti: Ing. arch. Dušan Hudec	
ARCHIGRAPH STUDIO	grafika: Ing. Andrea Nováková ARCHITEKTONICKO-GRAFICKÉ ŠTÚDIO, Letná 45, 041 91 Košice	mierka: 1:2 000