


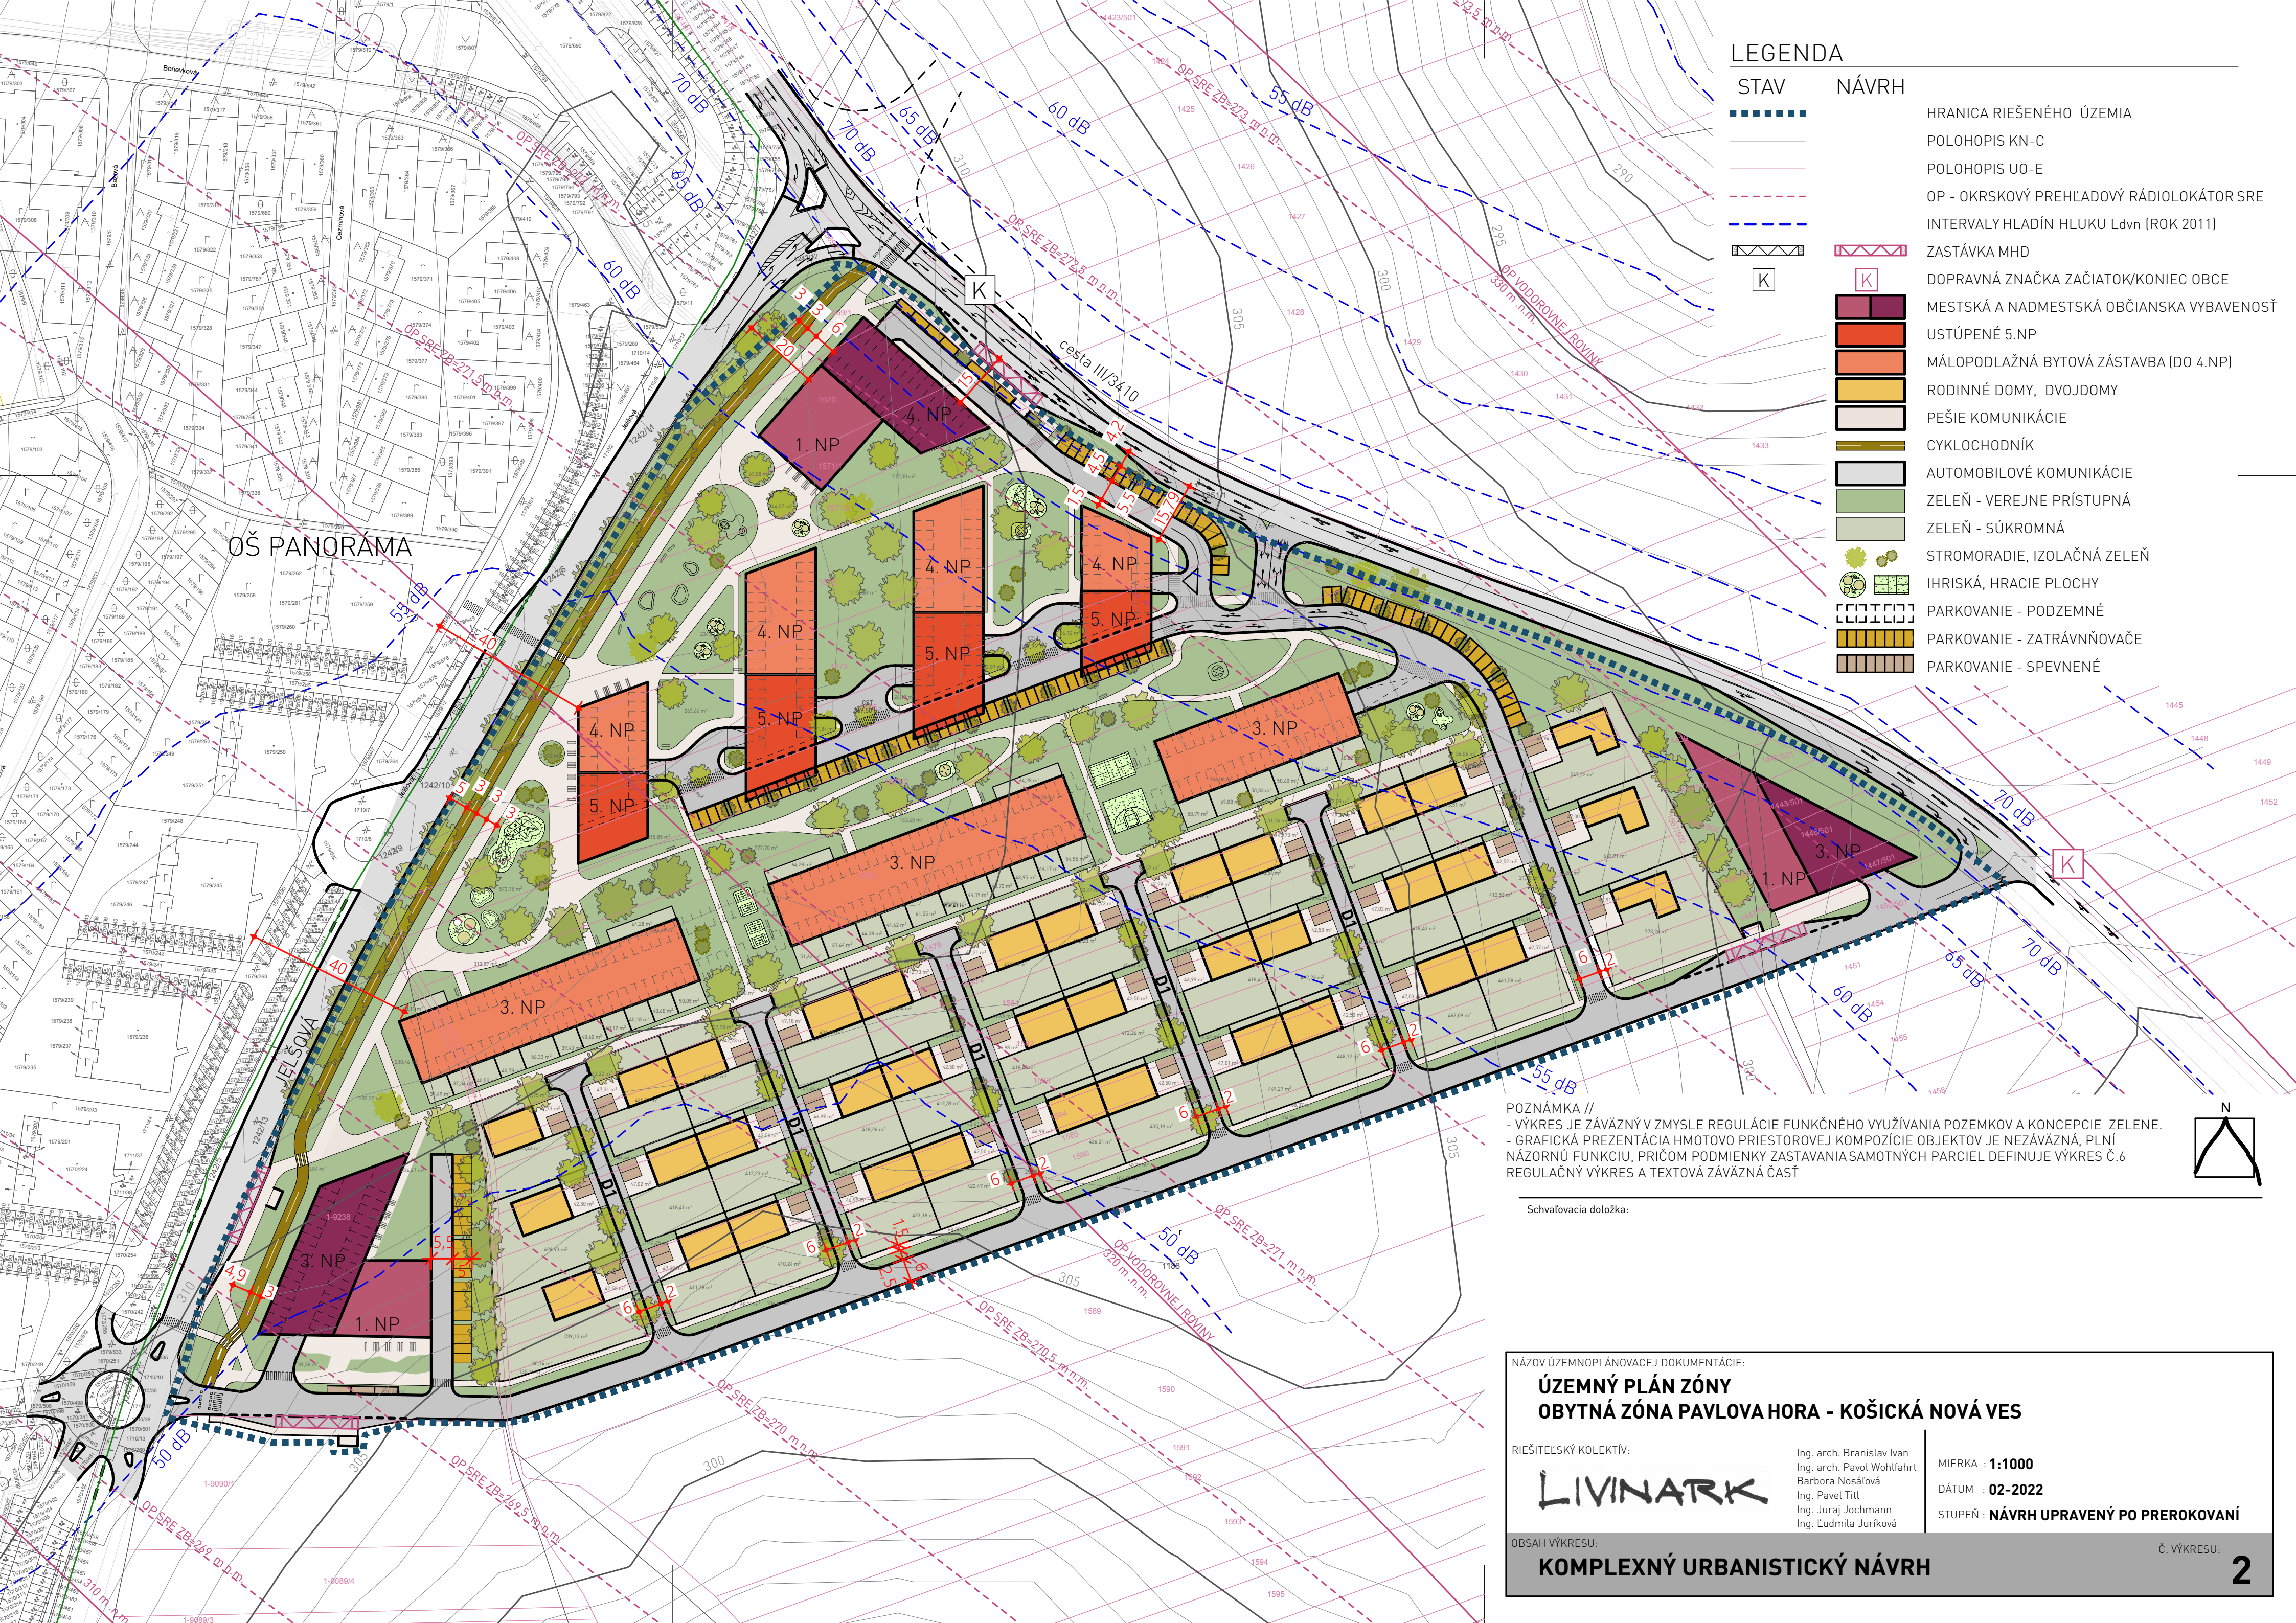

LEGENDA

STAV

NÁVRH

- HRANICA RIEŠENÉHO ÚZEMIA
- POLOHOPIS KN-C
- POLOHOPIS UO-E
- OP - OKRSKOVÝ PREHLADOVÝ RÁDIOLOKÁTOR SRE
- INTERVALY HLADÍN HLUKU Ldvn (ROK 2011)

NÁVRH

- ZASTÁVKA MHD
- DOPRAVNÁ ZNAČKA ZAČIATOK/KONIEC OBCE
- MESTSKÁ A NADMESTSKÁ OBČIANSKA VYBAVENOSŤ
- USTÚPENÉ 5.NP
- MÁLOPODLAŽNÁ BYTOVÁ ZÁSTAVBA (DO 4.NP)
- RODINNÉ DOMY, DVOJDOMY
- PEŠIE KOMUNIKÁCIE
- CYKLOCHODNÍK
- AUTOMOBILOVÉ KOMUNIKÁCIE
- ZELEŇ - VEREJNE PRÍSTUPNÁ
- ZELEŇ - SÚKROMNÁ
- STROMORADIE, IZOLAČNÁ ZELEŇ
- IHRISKÁ, HRACIE PLOCHY
- PARKOVANIE - PODZEMNÉ
- PARKOVANIE - ZATRAVNŇNOVAČE
- PARKOVANIE - SPEVNENÉ

OŠ PANORÁMA

POZNÁMKA //  
- VÝKRES JE ZÁVÄZNÝ V ZMYSLE REGULÁCIE FUNKČNÉHO VYUŽÍVANIA POZEMKOV A KONCEPCIE ZELENÉ.  
- GRAFICKÁ PREZENTÁCIA HMOTOVO PRIESTOROVEJ KOMPOZÍCIE OBJEKTOV JE NEZÁVÄZNÁ, PLNÍ  
NÁZORNÚ FUNKCIU, PRIČOM PODMIENKY ZASTAVANIA SAMOTNÝCH PARCEL DEFINUJE VÝKRES Č.6  
REGULAČNÝ VÝKRES A TEXTOVÁ ZÁVÄZNÁ ČASŤ

Schvaľovacia doložka:

NÁZOV ÚZEMNOPLÁNOVACEJ DOKUMENTÁCIE:

ÚZEMNÝ PLÁN ZÓNY  
OBYTNÁ ZÓNA PAVLOVA HORA - KOŠICKÁ NOVÁ VES

RIEŠITELSKÝ KOLEKTÍV:

LIVINARK

Ing. arch. Branislav Ivan  
Ing. arch. Pavol Wohlfahrt  
Barbora Nosálová  
Ing. Pavel Tittl  
Ing. Juraj Jochmann  
Ing. Ľudmila Juriková

MIERKA : 1:1000  
DÁTUM : 02-2022  
STUPEŇ : NÁVRH UPRAVENÝ PO PREROKOVANÍ

OBSAH VÝKRESU:

KOMPLEXNÝ URBANISTICKÝ NÁVRH

Č. VÝKRESU:

2