


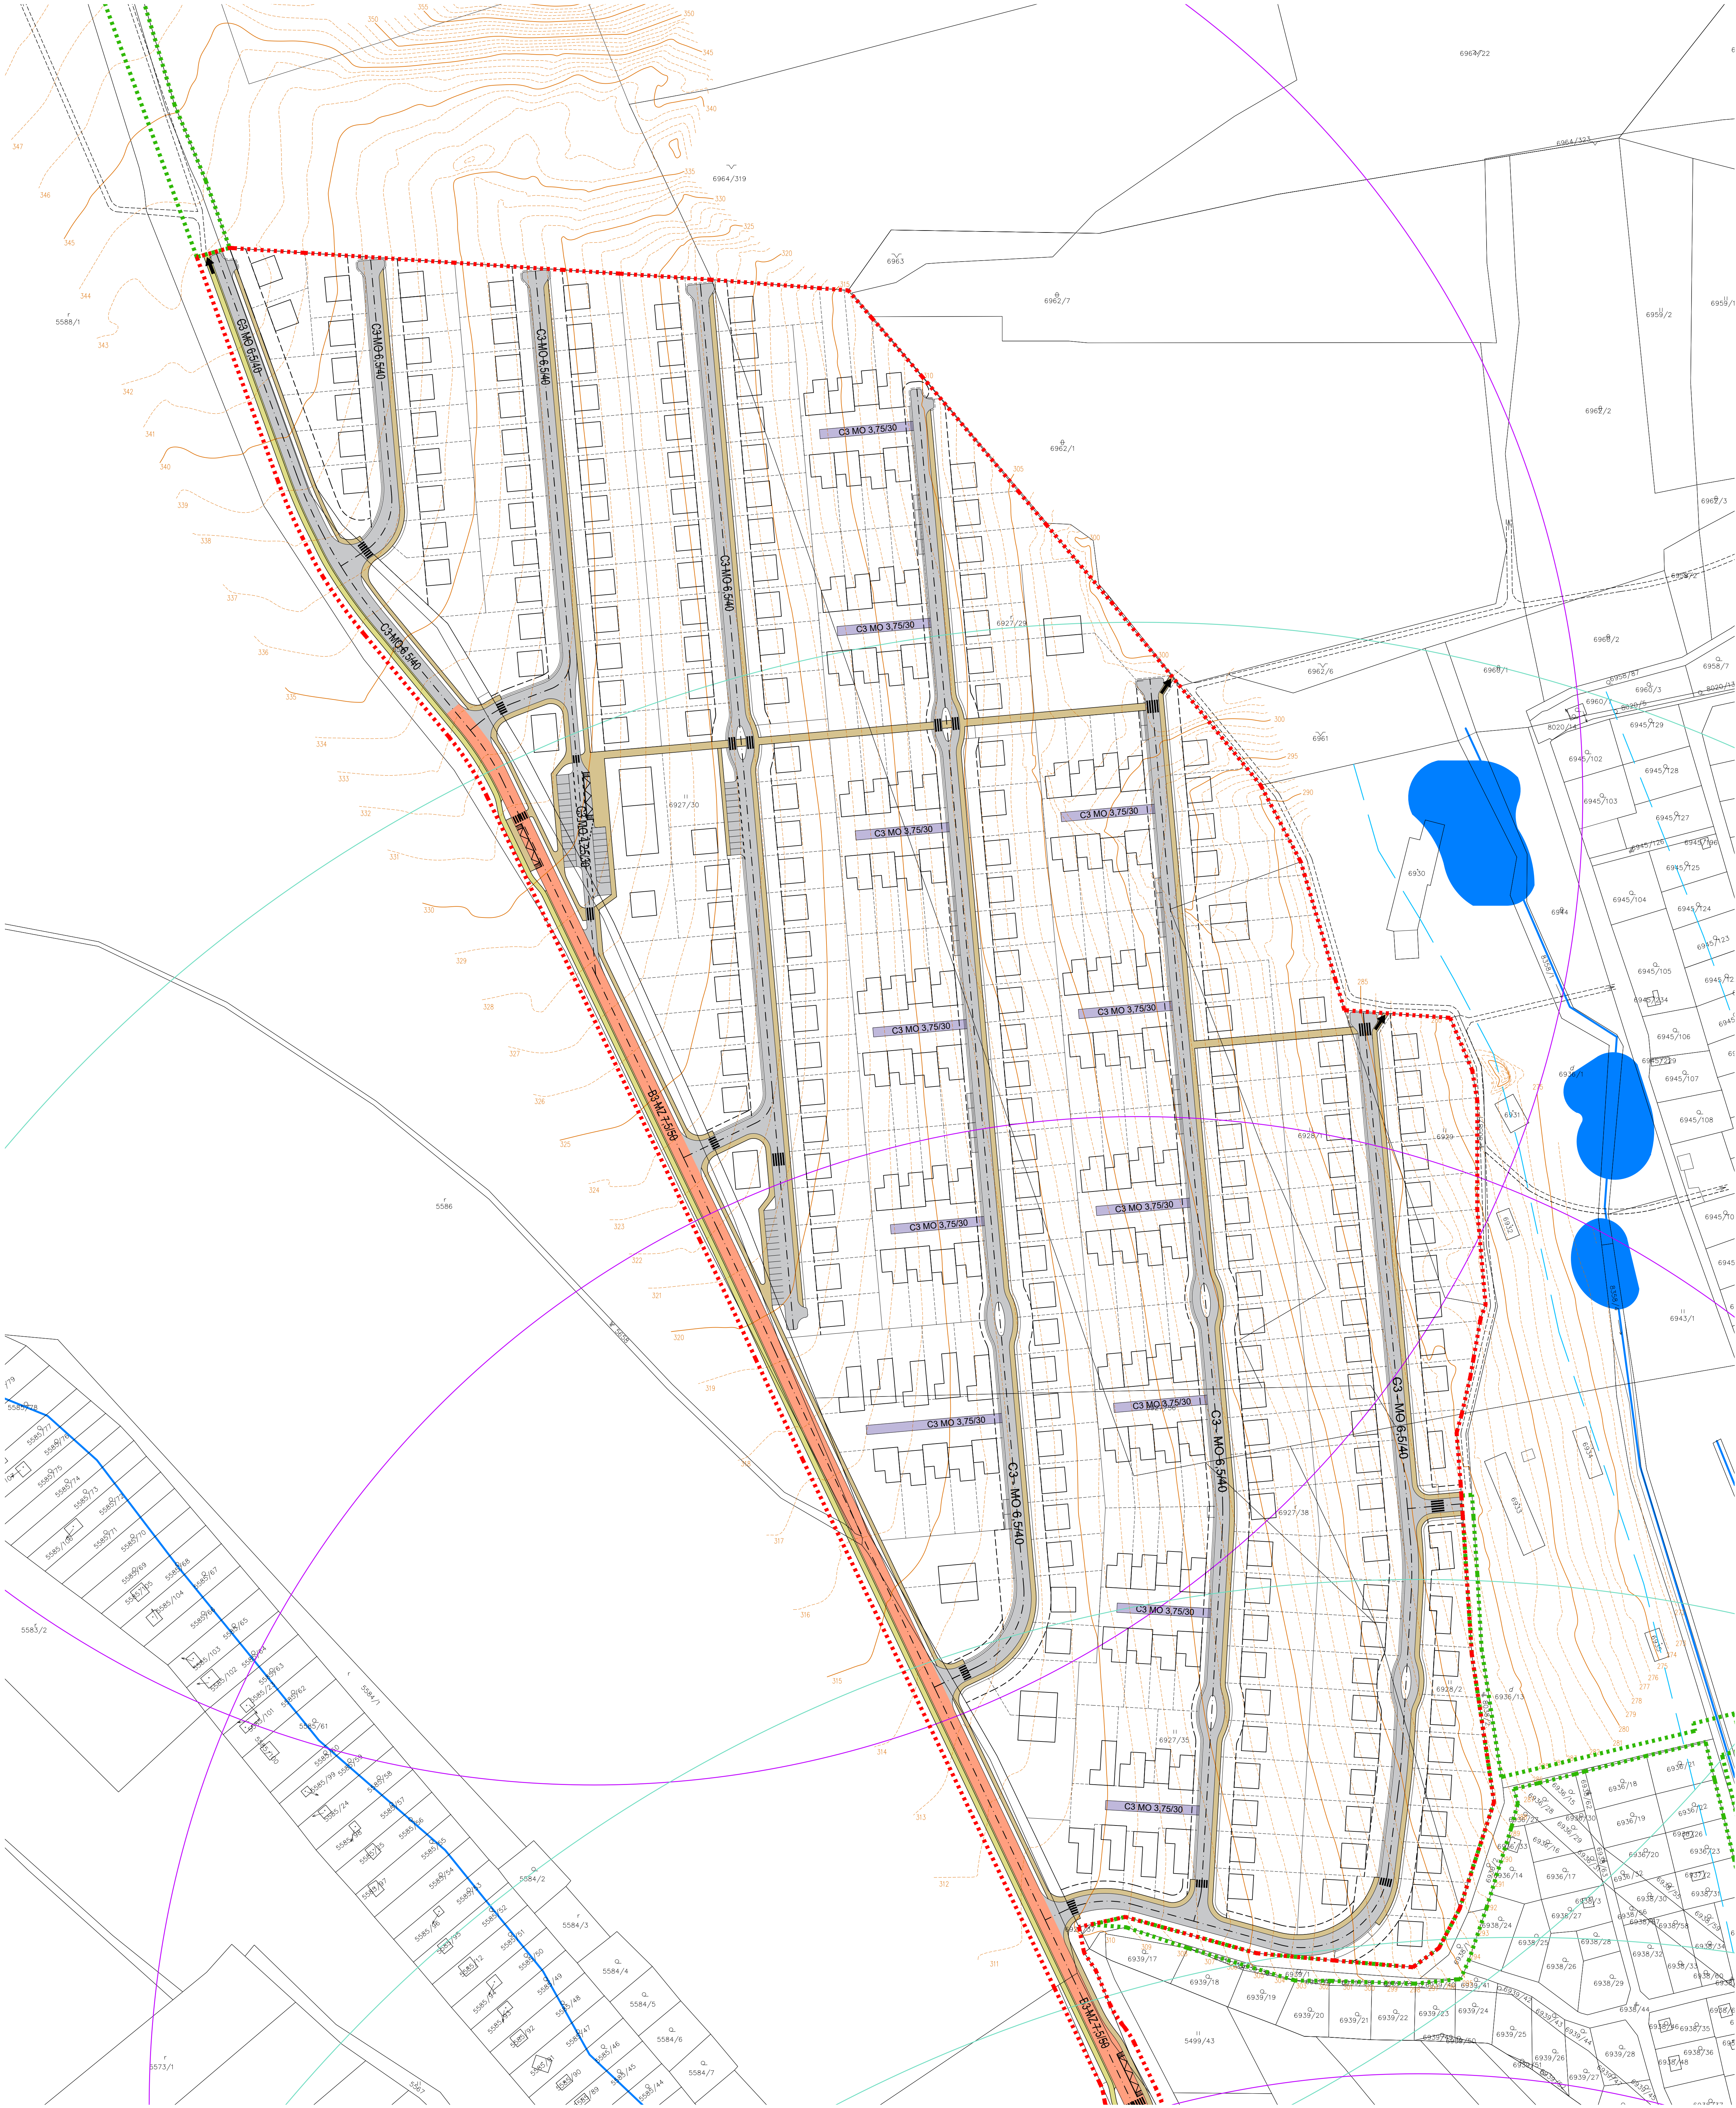


ZOZNÁM VEREJNOPROSPEŠNÝCH STAVIEB

VPS 16 Miestna zberná komunikácia funkčnej triedy B3 – kat. MZ 7.5/50
VPS 17 Komunikácia funkčnej triedy C3 – kat. MO 6.5/40
VPS 18 Pešie komunikácie

VYSVETLIVKY

- STAV NÁVRH
- Hranica riešeného územia
 - Dotknuté územie technickou infraštruktúrou
 - Vrstevnice 5 m
 - Vrstevnice 1 m
 - Existujúce objekty
 - Optimalná (nezáväzná) plocha objektov
 - Stavebná čara
 - Vymedzenie stavebných pozemkov – záväzné
 - Vymedzenie stavebných pozemkov – doporučené
 - Plochy vodných tokov
- DOPRAVA
- Miestne obslužné komunikácie
 - Miestne zberné komunikácie
 - Miestna účelová komunikácia
 - Zastávka autobusovej MHD
 - Pešie chodníky
 - Cyklistický chodník
 - Pokračovanie chodníka mimo riešeného územia
 - Odvodňovací rigol
 - Dochádzková vzdialenosť 400 m
 - Dochádzková vzdialenosť 600 m

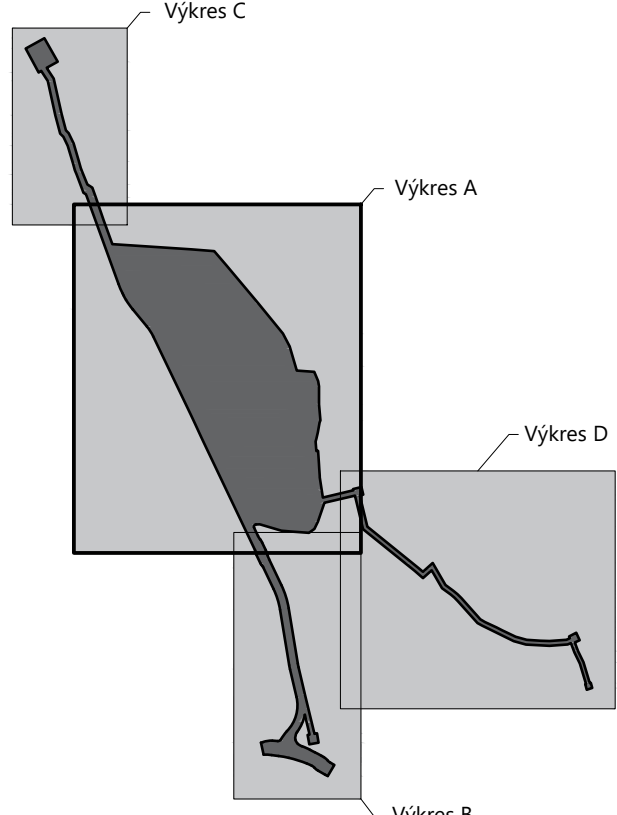

100 m

KOPA s.r.o. kolektív, personalistická architektúra

Solitézovej 1, 040 01 Košice, SLOVAK REPUBLIC
Tel.: +4217 6782977, Fax: +42155 6780953
E-mail: kopa@kopa.sk, Web: www.kopa.sk

ZÓNÁ
Územný plán zóny "Košice - POD BANKOVOM"

ORGÁN ÚZEMNÉHO PLÁNOVANIA, KTORÝ ORISUJE DOKUMENTÁCIU
Mesto Košice, Trieda SNP 48/A, 040 11 Košice

OSLOUPLI
Ing. arch. Vladimír Dedera

SPRACOVATEL
Ing. arch. Martin Baloga, PhD.

NAHRAŤ NÁSTUP
Ing. arch. Stefan Pazák

OSLOUPLI
Ing. arch. Tomáš Varga

DODRŽKA PRACOVNÍ
Ing. Juraj Kochman, Ing. Vladimír Vydra

LOKALITA
OKRES KOŠICE I, K.Ú. SEVERNÉ MESTO
PAR.C. 6927/29, 30, 35, 36, 28 6928/1, 2 6929

ORGÁN
Verejná dopravná vybavenosť

DATA
11 / 2017

FORMÁT
830 x 870

MEŠKA
1:1000

ARCH. ČÍSLO
03.1 - A