


ZMENY A DOPLNKY - REGULAČNÝ PLÁN NÁMESTIE OSLOBODITEĽOV, KOŠICE

LOKALITA STRED

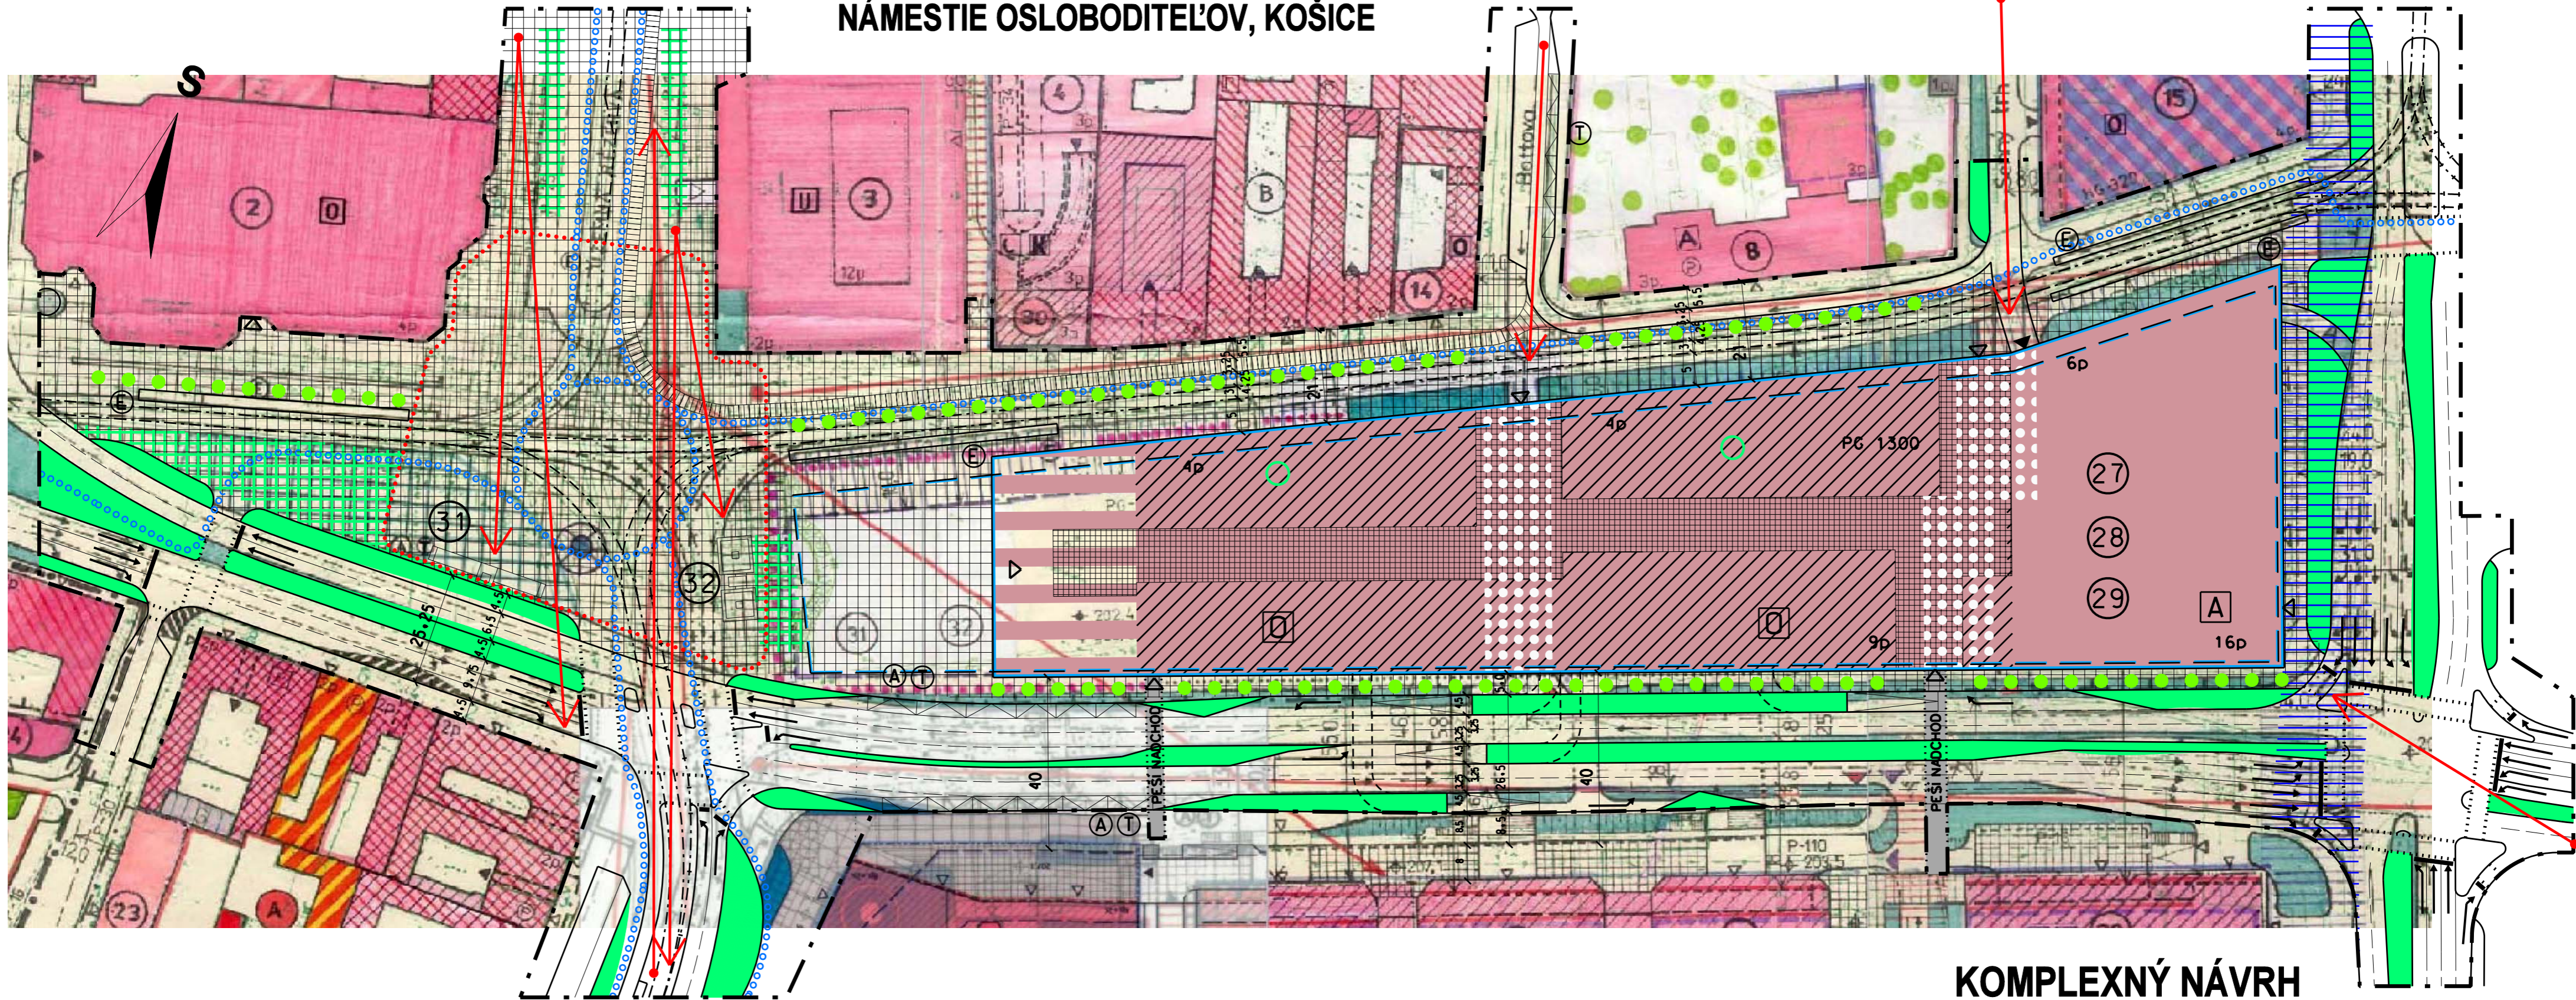

KOMPLEXNÝ NÁVRH
m 1:1000 v.č. 1/2