


ZMENY A DOPLNKY - REGULAČNÝ PLÁN
NÁMESTIE OSLOBODITEĽOV, KOŠICE

LOKALITA STRED

PRÍLOHA č.6b

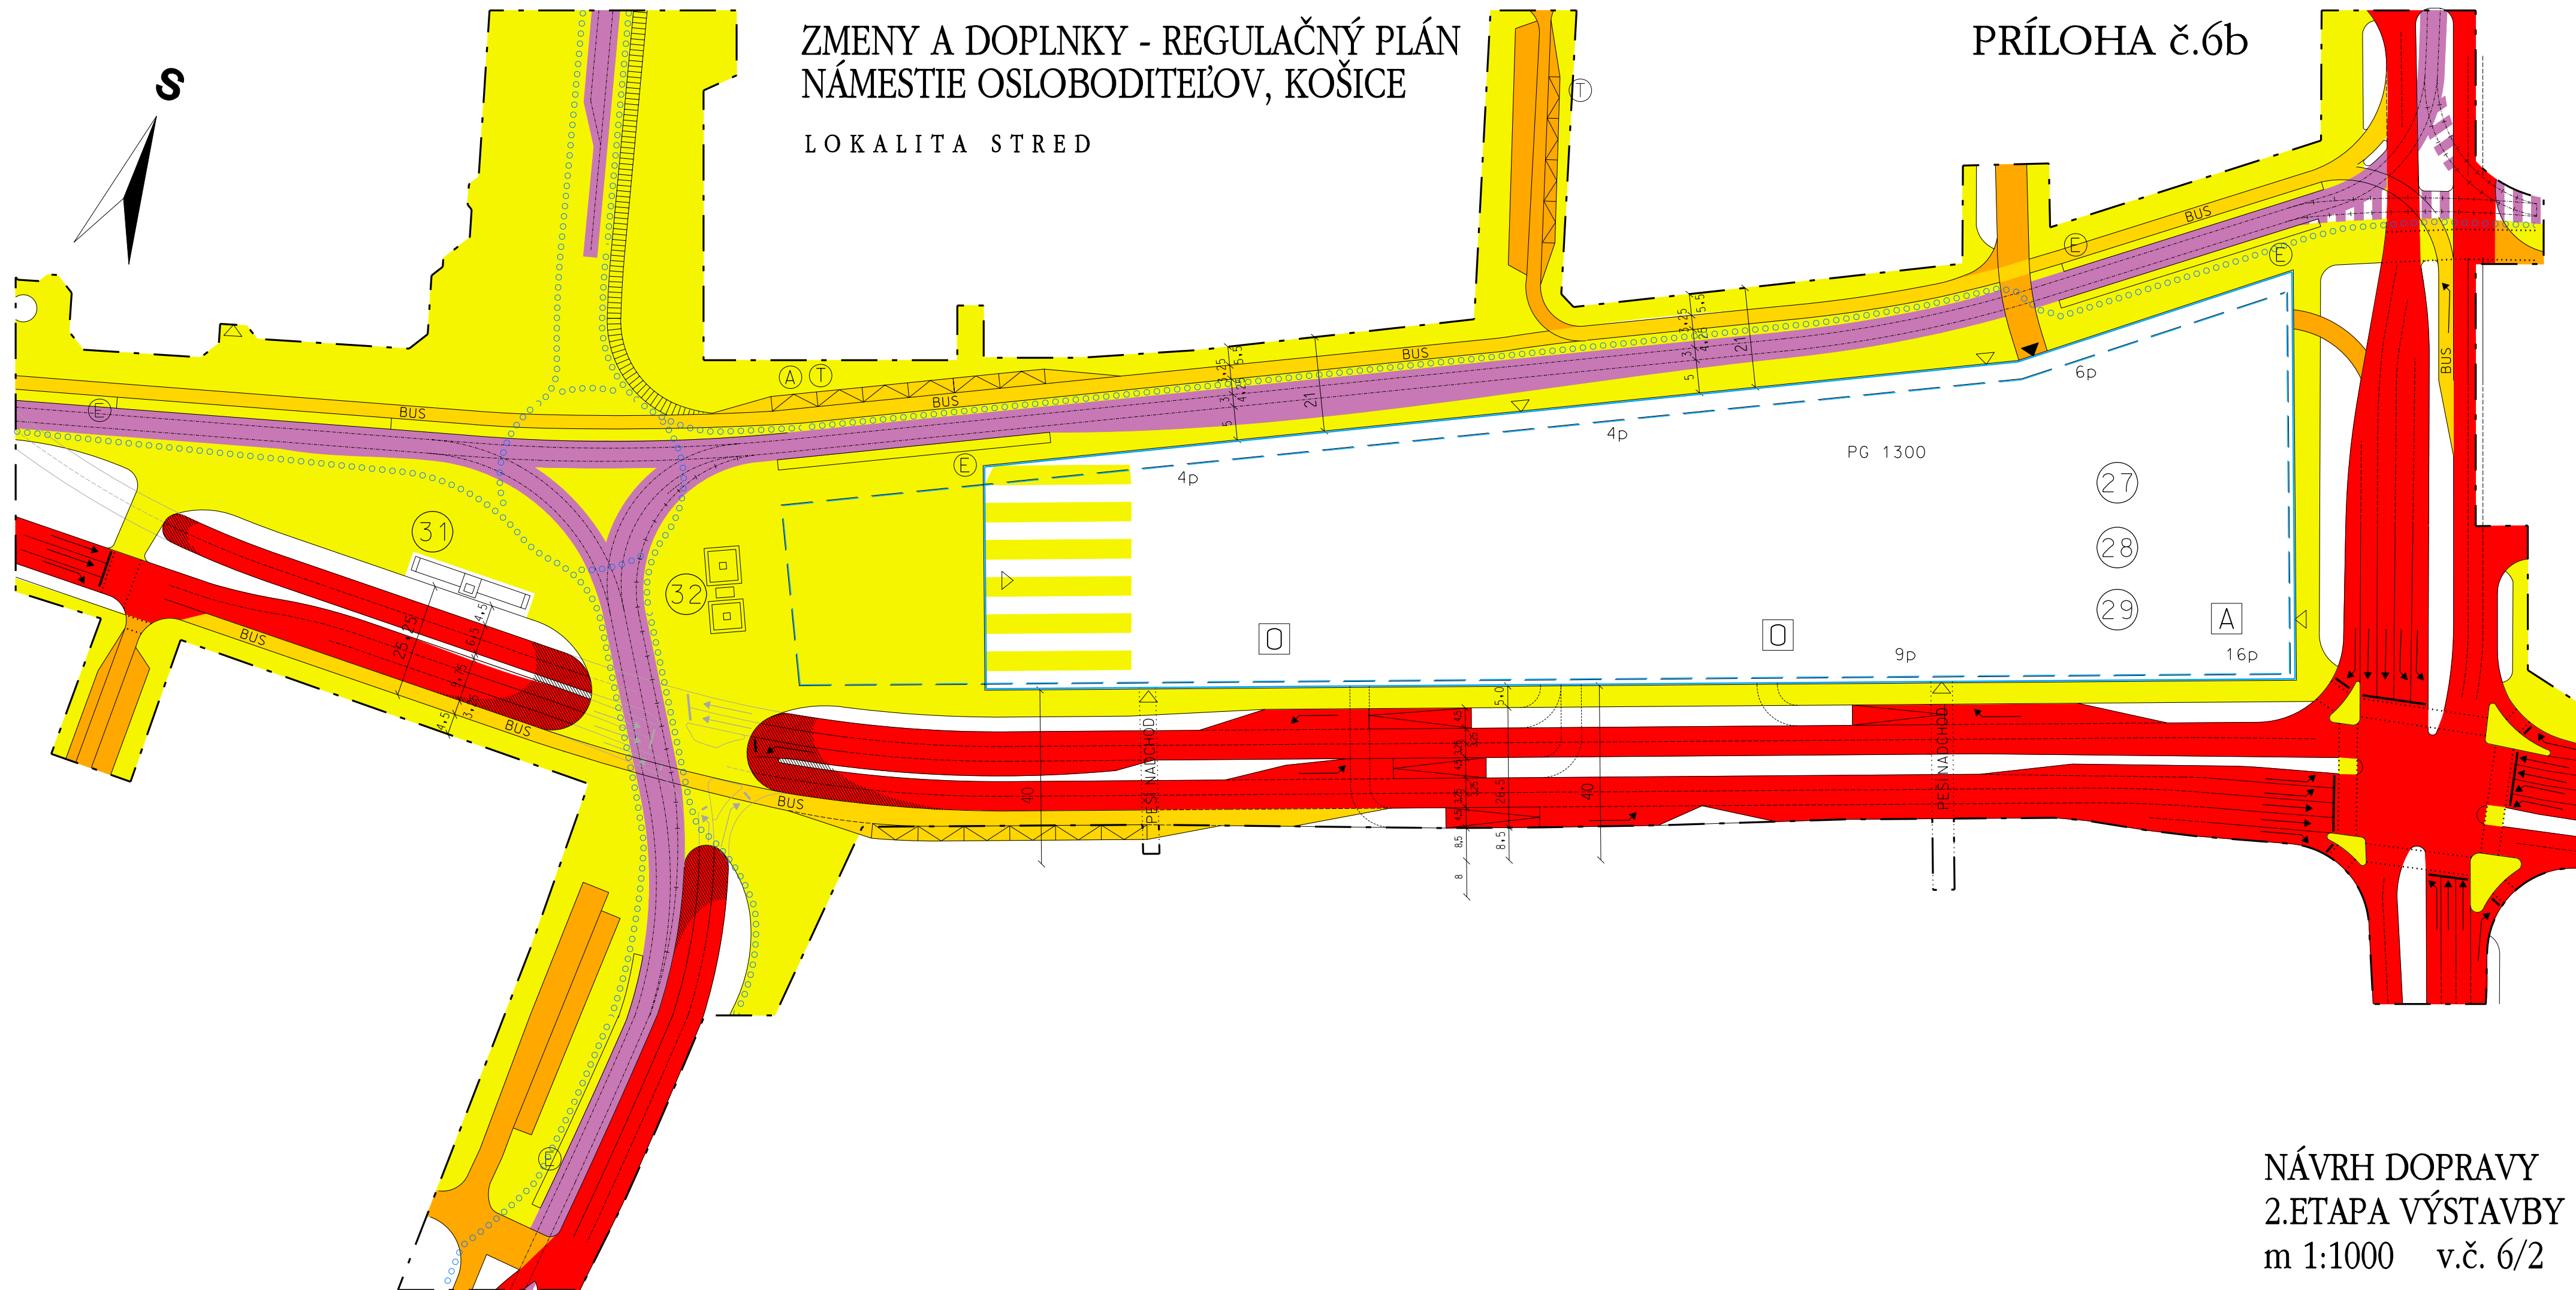

NÁVRH DOPRAVY
2.ETAPA VÝSTAVBY
m 1:1000 v.č. 6/2