


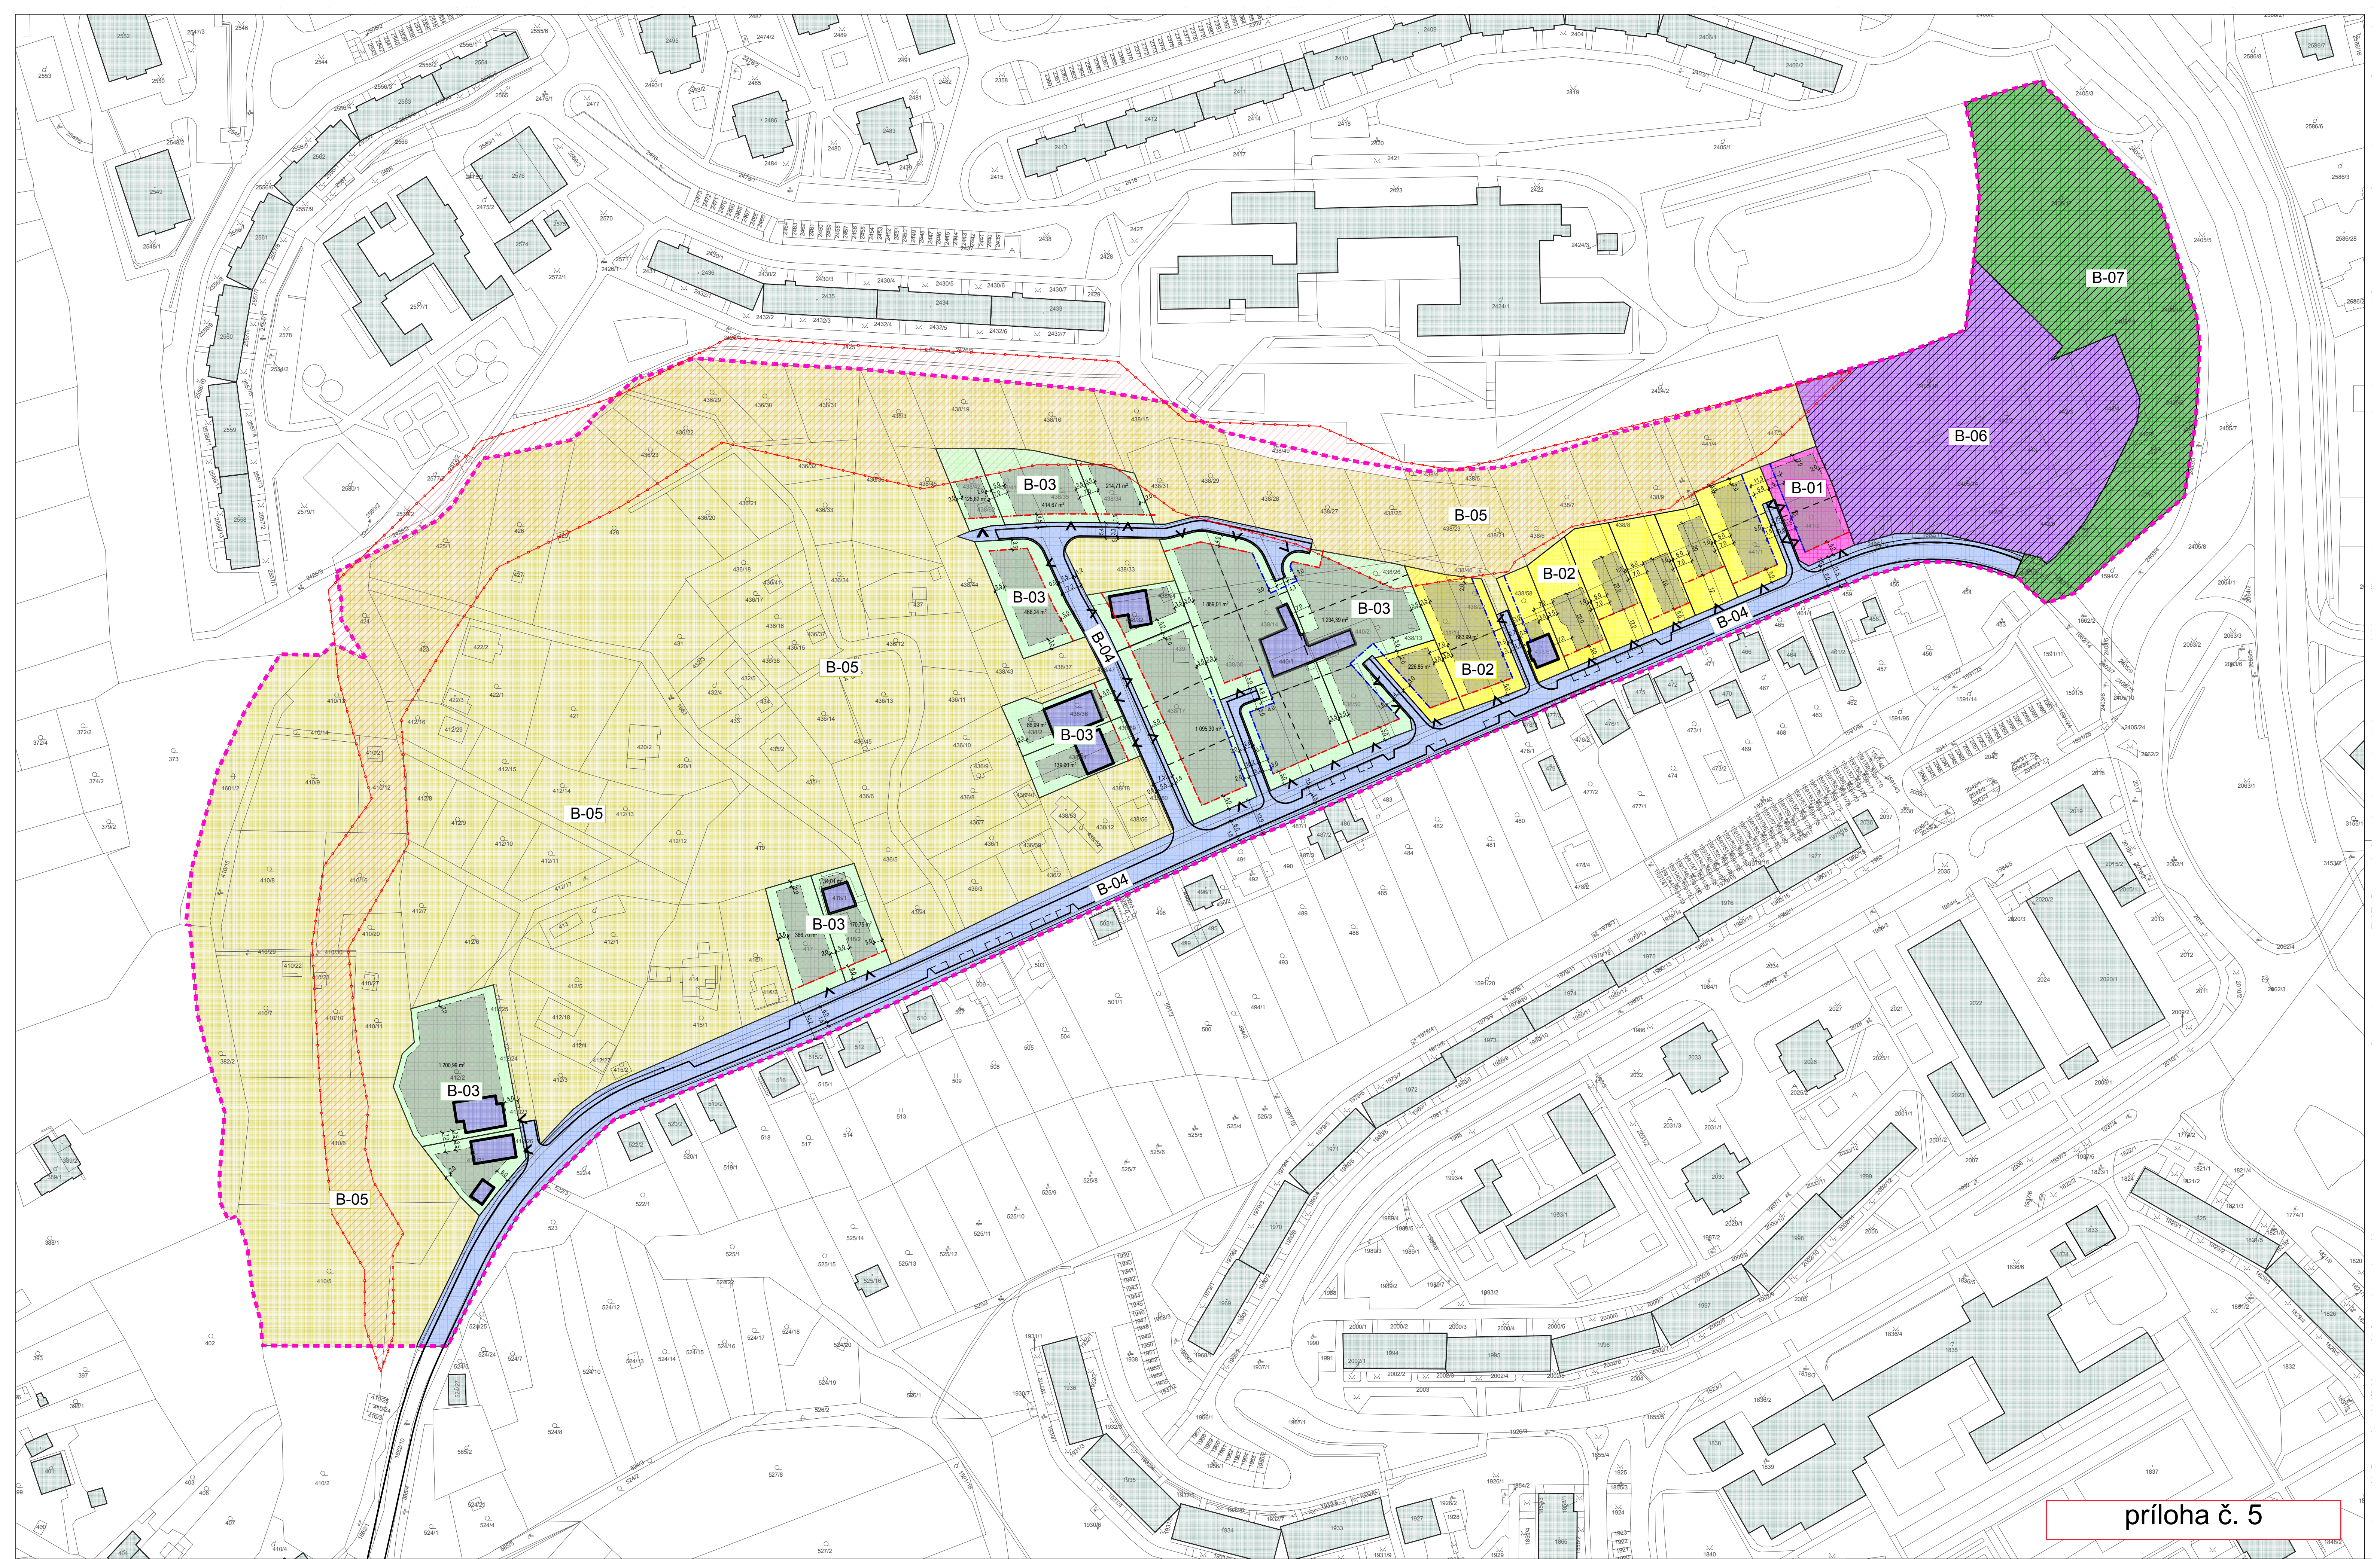

príloha č. 5

— Hranica riešeného územia
— Polohopis
— Hranica geologicky nestabilného územia



REGULAČNÉ BLOKY B-0X
PLOCHA URČENÁ K VÝSTAVBE
JE POTREBNÉ ZACHOVAŤ KZ A KZO
REG. BLOK B-04 VEREJNE PRÍSTUPNÉ PRIESTORY
HRANICA = ULIČNÁ ČIARA
EXISTUJÚCE OBJEKTY RODINNÝCH DOMOV

NAVROVANÁ PARCELÁCIA
NEZÁVÄZNÁ PARCELÁCIA
STAVEBNÁ ČIARA - ZÁVÄZNÁ
STAVEBNÁ ČIARA - MAXIMÁLNA
VSTUPY NA POZEMKY

B-01 bývanie v máloplodnej zástavbe + občianske vybavenie - návrh
B-02 bývanie v máloplodnej zástavbe - návrh
B-03 bývanie v máloplodnej zástavbe - návrh
B-04 doprava, zeleň a inžinierske stavby
B-05 záhradkárská lokalita - stav

B-06 bývanie v máloplodnej zástavbe + občianske vybavenie - návrh
B-07 zeleň - návrh

Poznámka:
Výkres záväzne reguluje hranice regulačných blokov, zastav. podmienky pre pozemky, priestorovú reguláciu a limity využitia pozemkov. Definuje maximálnu plochu určenú k výstavbe na jednotlivých pozemkoch, záväzne umiestňuje stavebnú čiaru, uličnú čiaru a vstupy na pozemky. Uličná čiar je definovaná hranicou regulačného bloku B-04 - VEREJNE PRÍSTUPNÉ PRIESTORY

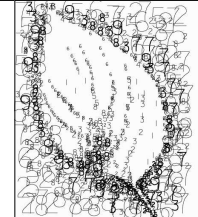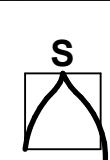

Livinark
Ing.arch. Branislav Ivan
Iľdanská 11, 040 11 Košice
mob: +421 907 258 707
e-mail: livinark@gmail.com
www.livinark.sk

ÚPN-Z_ Košice-Slivník
Obsah
regulačný výkres

Formát 8 x A4
Dátum august 2016
Stupeň návrh po prerokovaní
Mierka Č. výkresu
1 : 1 000 05