


Územný plán zóny Košice

Obytná zóna Poľov - Pažiť

STAV	NÁVRH	
		HRANICA KATASTRÁLNEHO ÚZEMIA
		HRANICA ZASTAVANÉHO ÚZEMIA
		HRANICA RIEŠENÉHO ÚZEMIA
		OCHRANNÉ PÁSMO
		POZEMKY RODINNÝCH DOMOV
		POZEMKY OBČIANSKEJ VYBAVENOSTI
		PLOCHY VEREJNEJ ZELENE
		ULIČNÝ PRIESTOR
		HLAVNÉ VSTUPY / VJAZDY
		STAVEBNÁ ČIARA
		KÓTOVANIE VZDIALENOSTÍ V METROCH
		ORIENTAČNÁ VÝMERA PARCEL

	označenie	max. podlažnosť	koefficient zastavanosti	koefficient zelene
plochy bývania v RD	A	1NP+p	0,4	0,6
plochy občianskej vybavenosti	B1	1	0,7	0,3
plochy občianskej vybavenosti - materská škola	B2	1	0,3	0,7

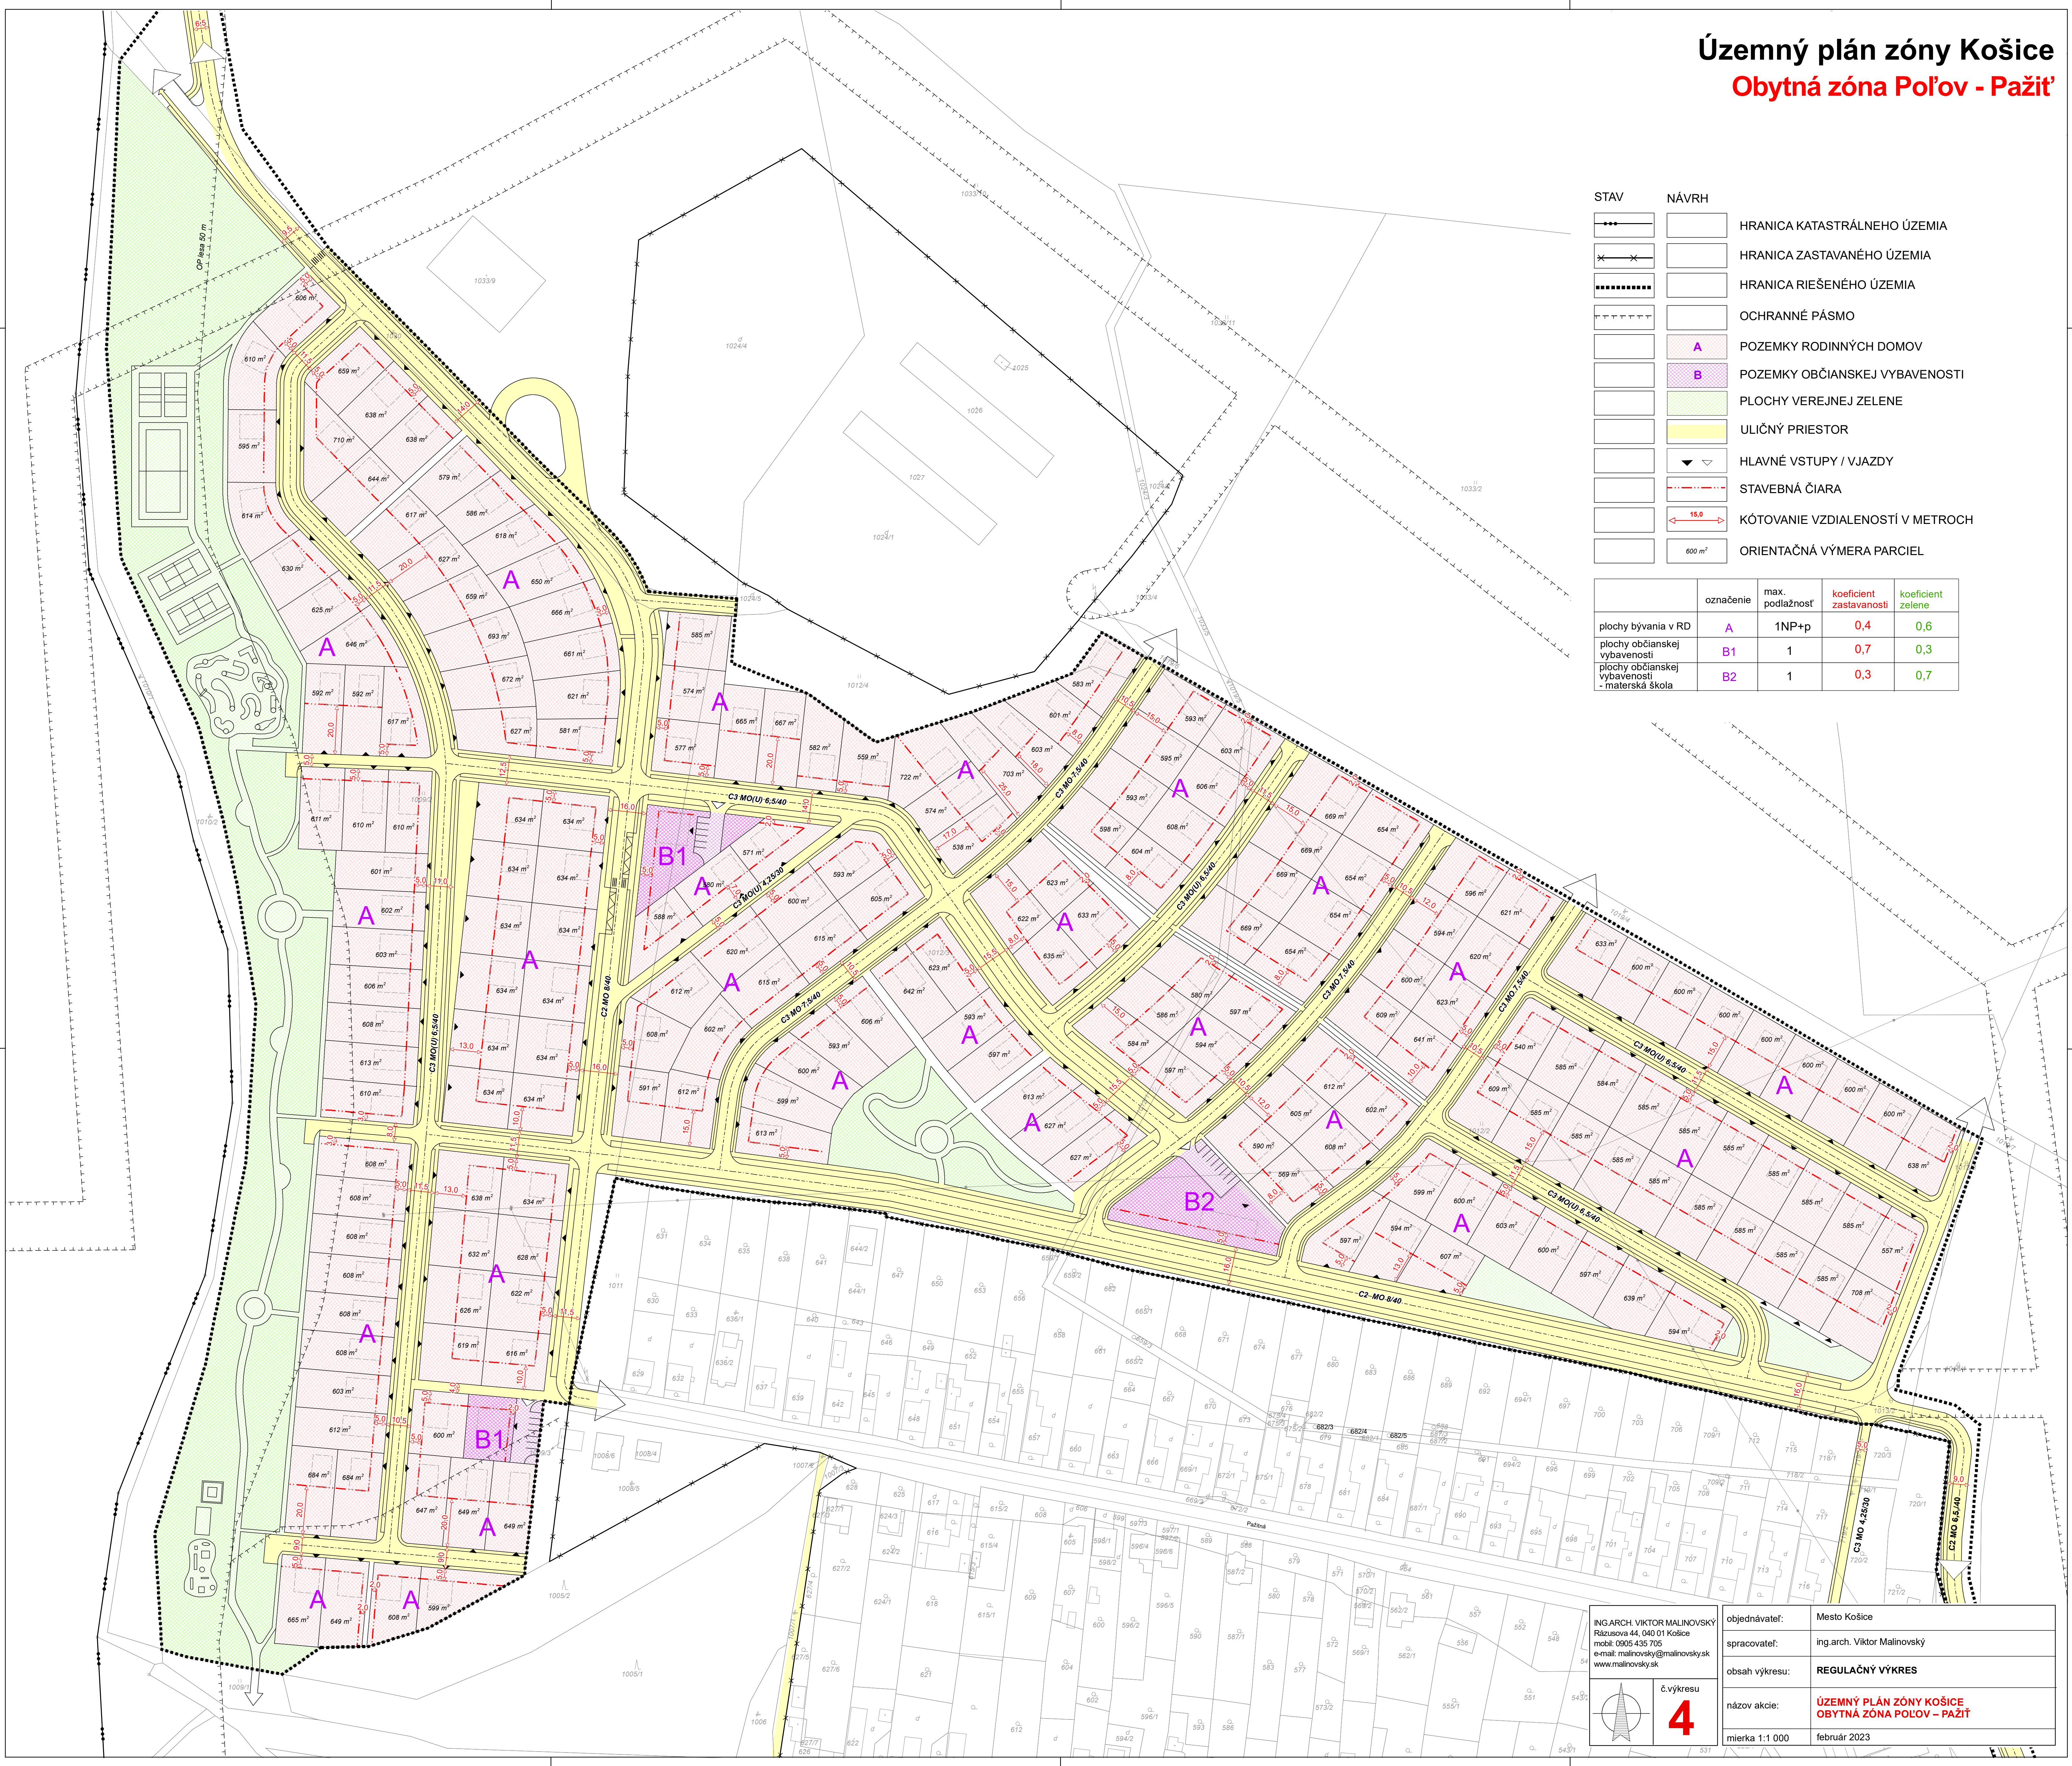

ING. ARCH. VIKTOR MALINOVSKÝ Rázusova 44, 040 01 Košice mobil: 0905 435 705 e-mail: malinovskiy@malinovskiy.sk www.malinovskiy.sk	objednávateľ:	Mesto Košice
	spracovateľ:	ing. arch. Viktor Malinovský
	obsah výkresu:	REGULAČNÝ VÝKRES
	názov akcie:	ÚZEMNÝ PLÁN ZÓNY KOŠICE OBYTNÁ ZÓNA POĽOV - PAŽIŤ
	mierka 1:1 000	február 2023

