


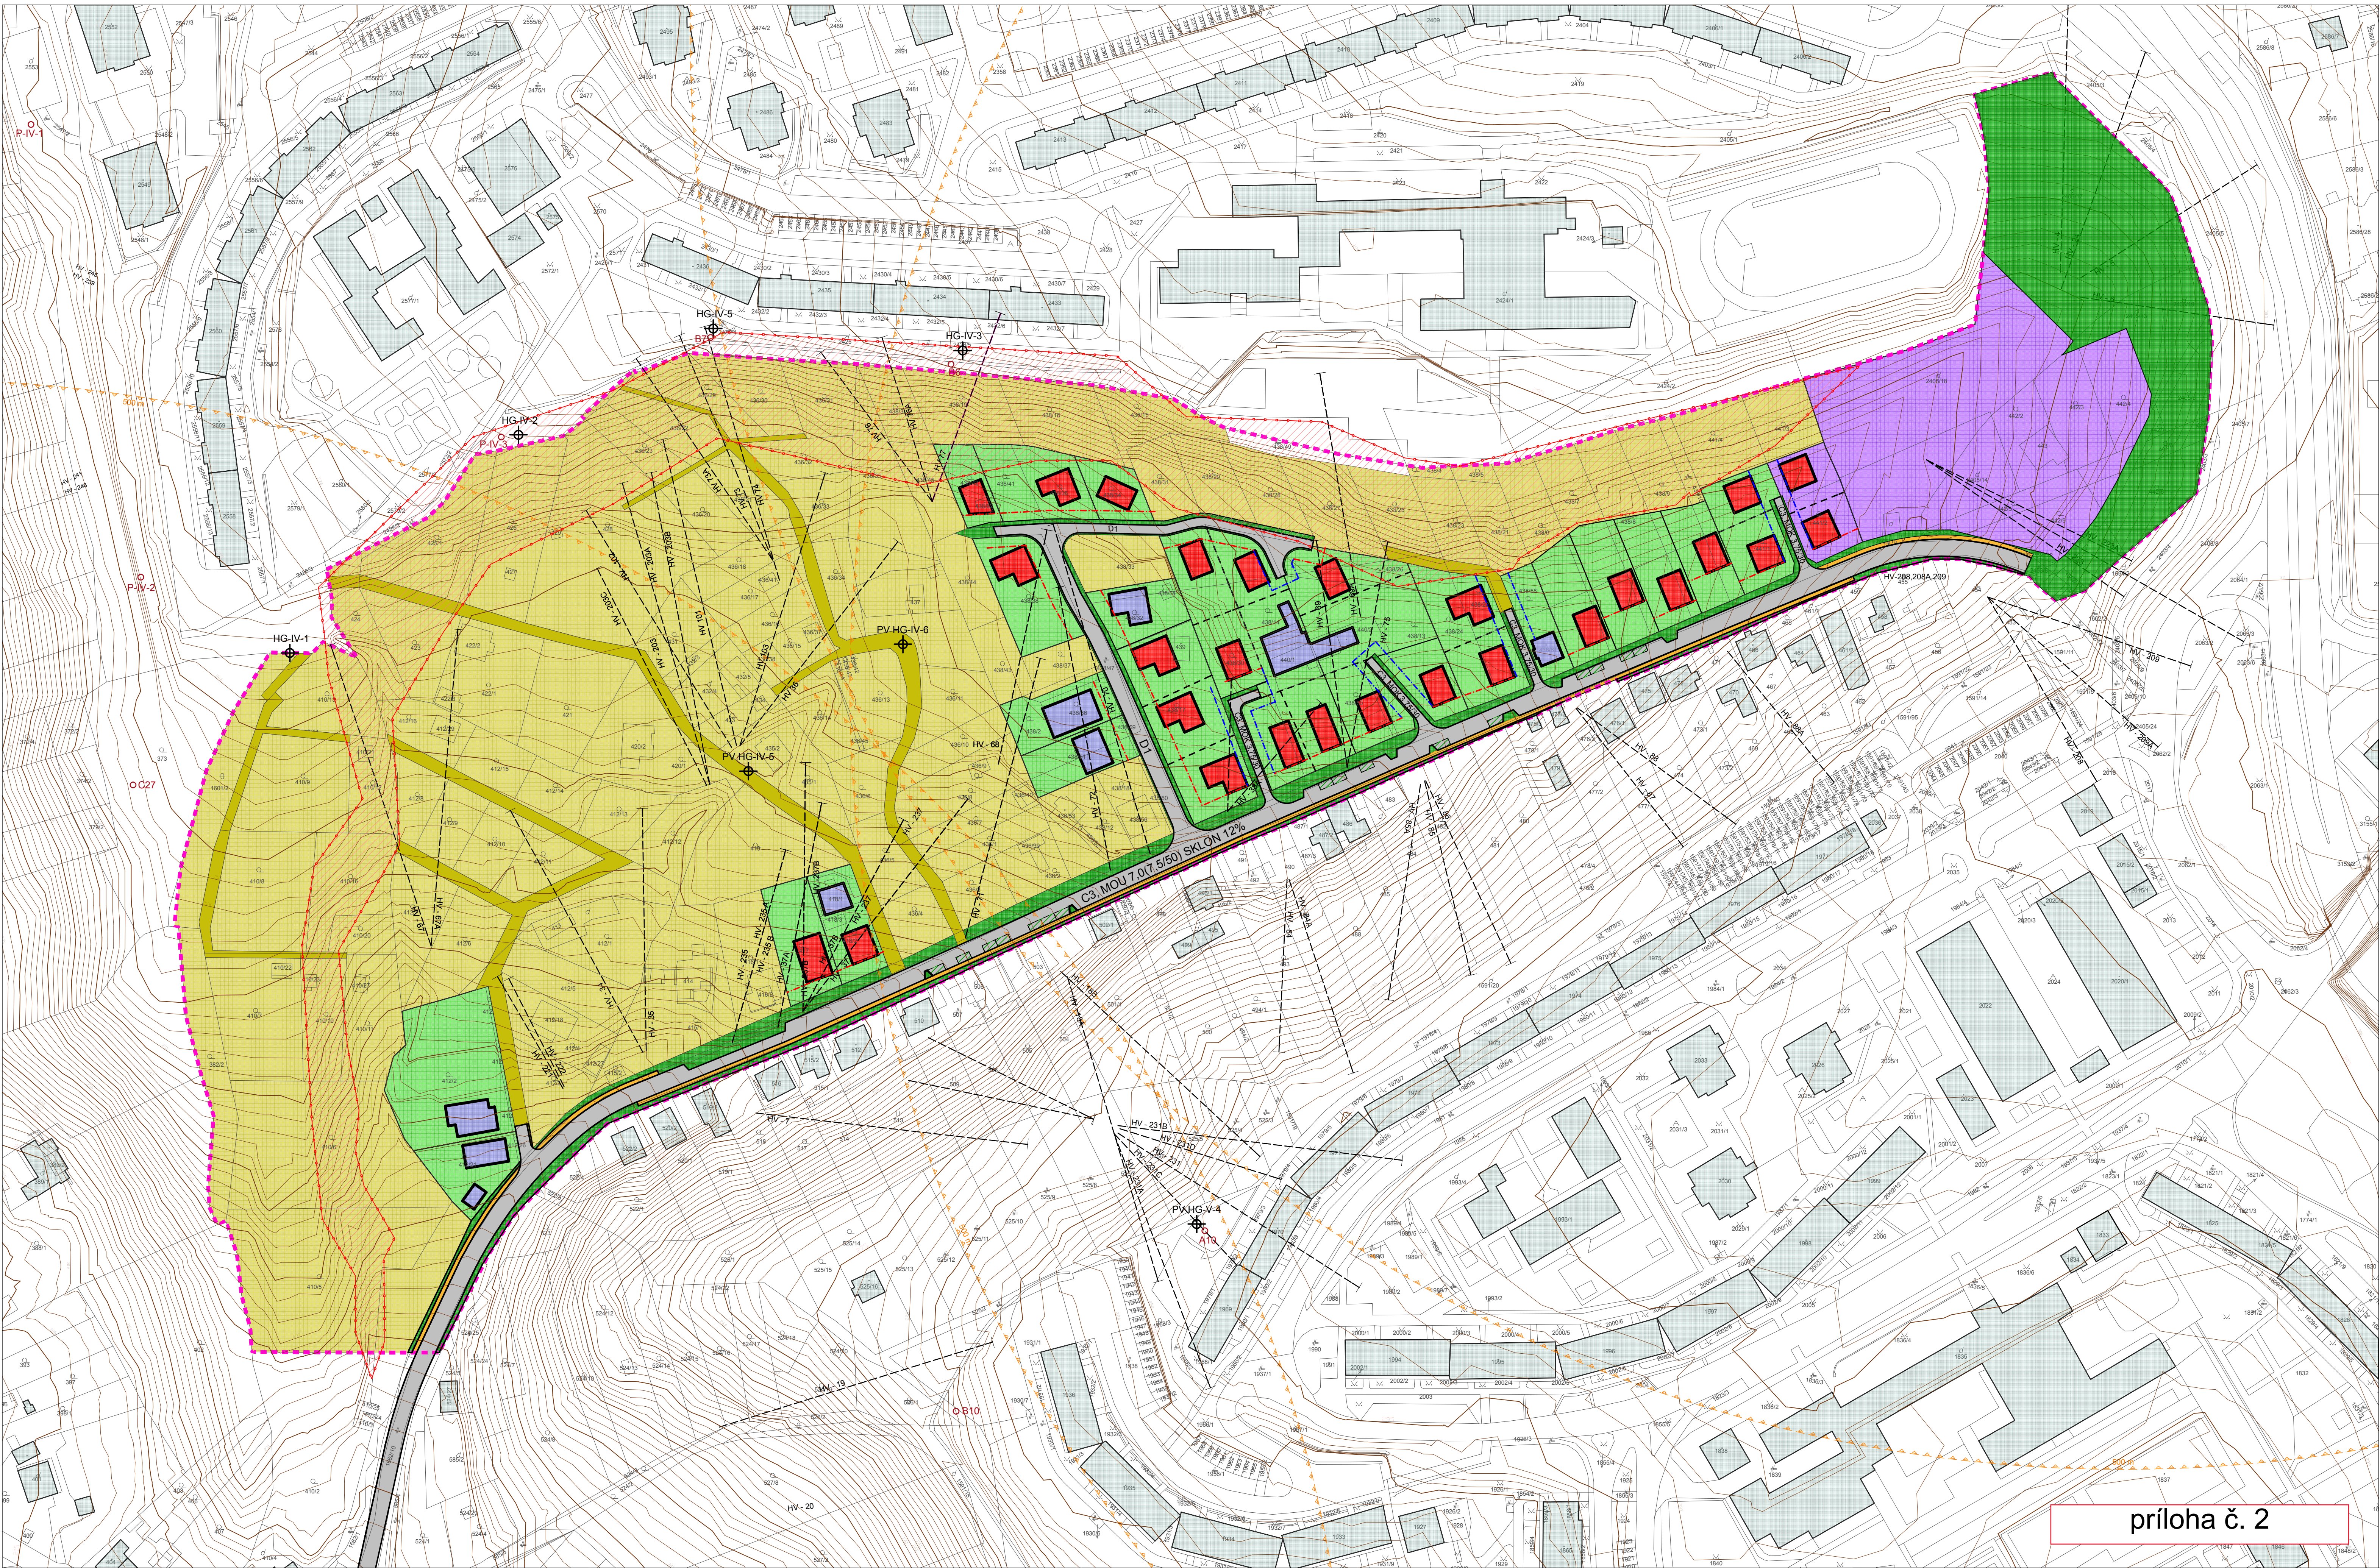

príloha č. 2

--- Hranica riešeného územia --- Polohopis --- Výškopis - vrstevnice --- Objekty rodinných domov - návrh --- Objekty rodinných domov - stav	--- Parcely rodinných domov --- Pólyfunkčné plochy byvania v málopodlažnej zástavbe a občianskej vybavenosti - návrh --- Plochy zelene - návrh --- Parcely záhrad - stav --- Dopravné koridory k záhradám - stav	--- Nezáväzná parcelácia --- Stavebná čiara - záväzná --- Stavebná čiara - maximálna --- Miestna komunikácia - návrh / kategória cesty --- Pešia komunikácia - návrh	300 m MHD - DOCHÁDZKOVÁ VZDIALENOSŤ 500 m --- Hranica geologicky nestabilného územia --- Subhorizontálne odvodňovacie vrty --- Nové pevné body --- Piezometrické body	Poznámka: - Výkres je záväzný v zmysle regulácie funkčného využívania pozemkov, konštrukcie zelene, dopravnej obsluhy a dopravného napojenia na dopravný systém mesta. - Grafická prezentácia hmotovo-priestorovej kompozície objektov je nezáväzná, plní názornú funkciu, pričom podmienky zastavania samotných parcel definuje výkres č. 5 - regulačný výkres a textová záväzná časť.	S Livnark Ing.arch. Branislav Ivan Idanská 11, 040 11 Košice mob: +421 907 258 707 e-mail: livnark@gmail.com www.livnark.sk	ÚPN-Z_ Košice-Slivník Obsah komplexný urbanistický návrh a riešenie dopravy	Formát A1 Dátum august 2016 Stupeň návrh po prerokovaní Mierka Č. výkresu 1 : 1 000 02
--	---	---	---	--	---	---	--