ZMENY A DOPLNKY ÚPN-Z
KOŠICE-MYSLAVA

S CELOPLOŠNOU AKTUALIZÁCIOU

SPRACOVATEĽ: ING. ARCH. JÁN SEKAN, ING. ARCH. MARTIN KONIAR

výkres č. 3 M=1:2000
NÁVRH TECHNICKEJ INFRAŠTRUKTÚRY

Označenie schvaľovacieho orgánu : **Mesto Košice, Mestské zastupiteľstvo**
Číslo uznesenia : **382**, Dátum schválenia : **17.09.2012**, Rokovanie MZ : **XIII. rokovanie**
Doplnok VZN : **č.39** , schválený uznesením MZ v Košiciach č.382, zo dňa 17.09.2012
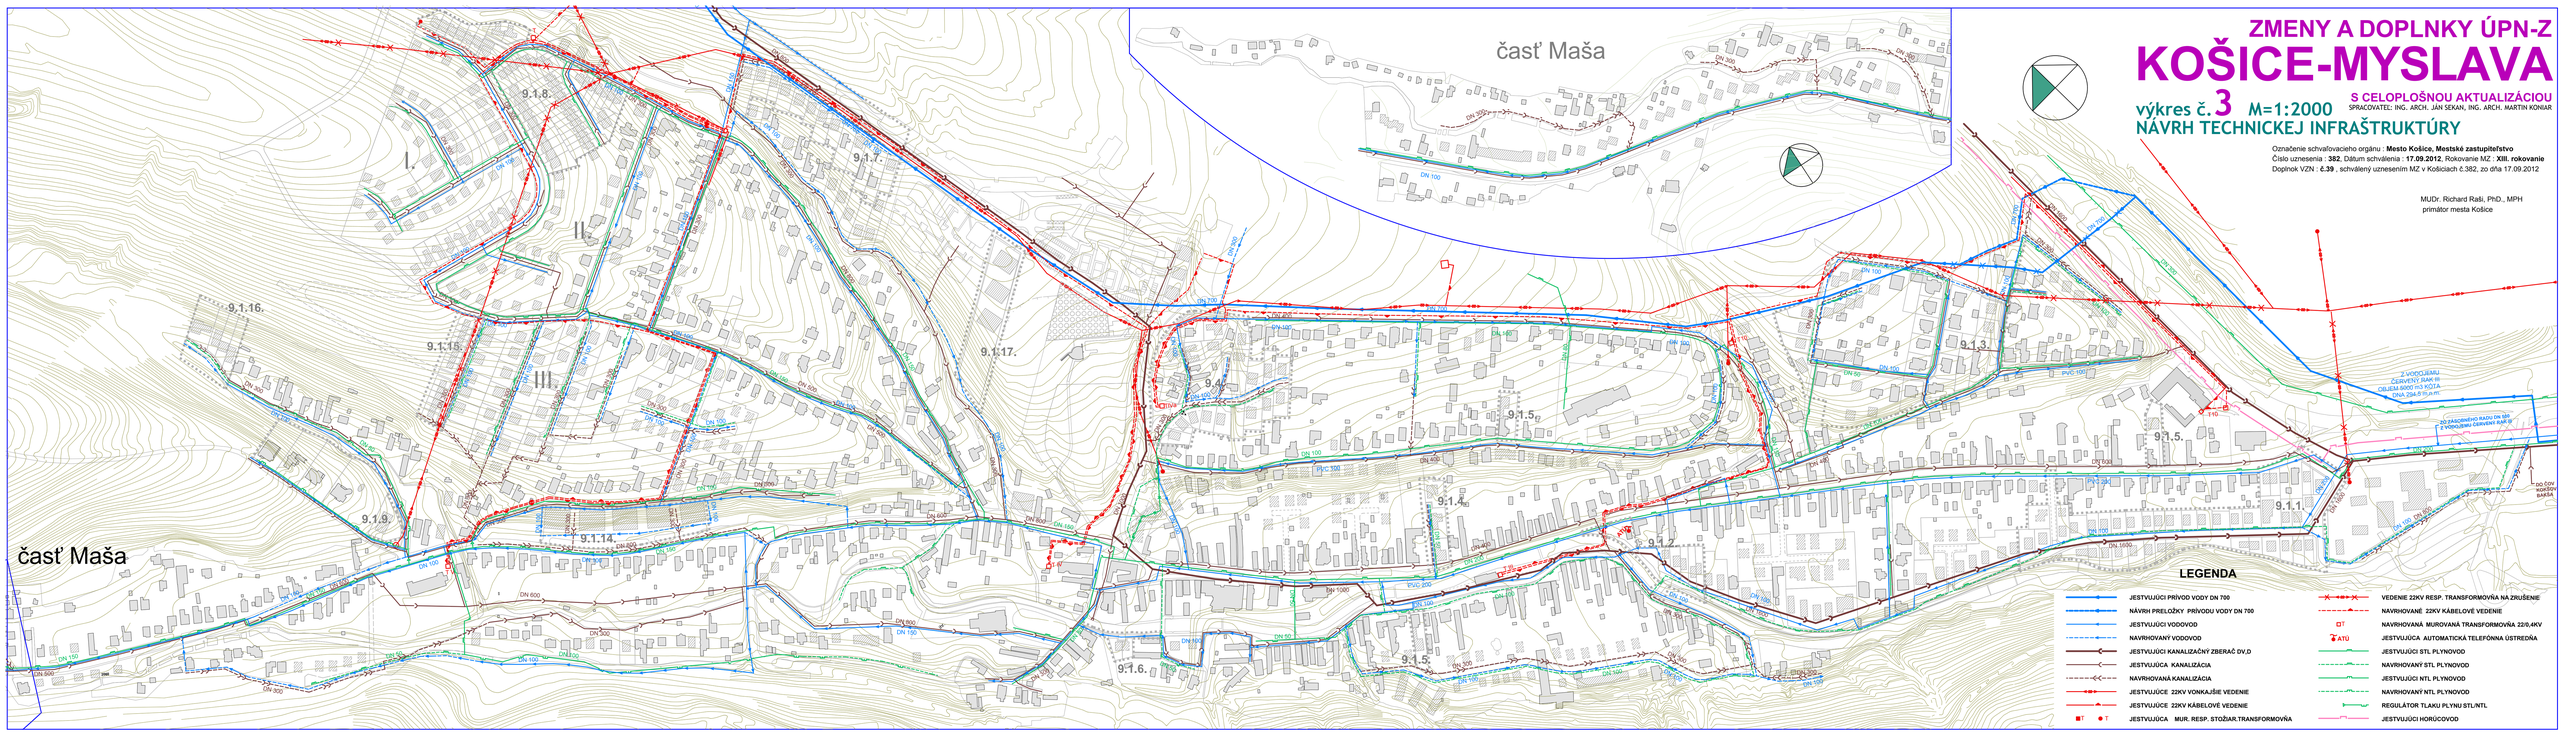
MUDr. Richard Raši, PhD., MPH
primátor mesta Košice