


# ZMENY A DOPLNKY ÚPN HSA KOŠICE 2011 ZÁSOBOVANIE TEPLOM A PLYNOM

UPRAVENÉ PO 2. PREROKOVANÍ



5

M 1:20 000

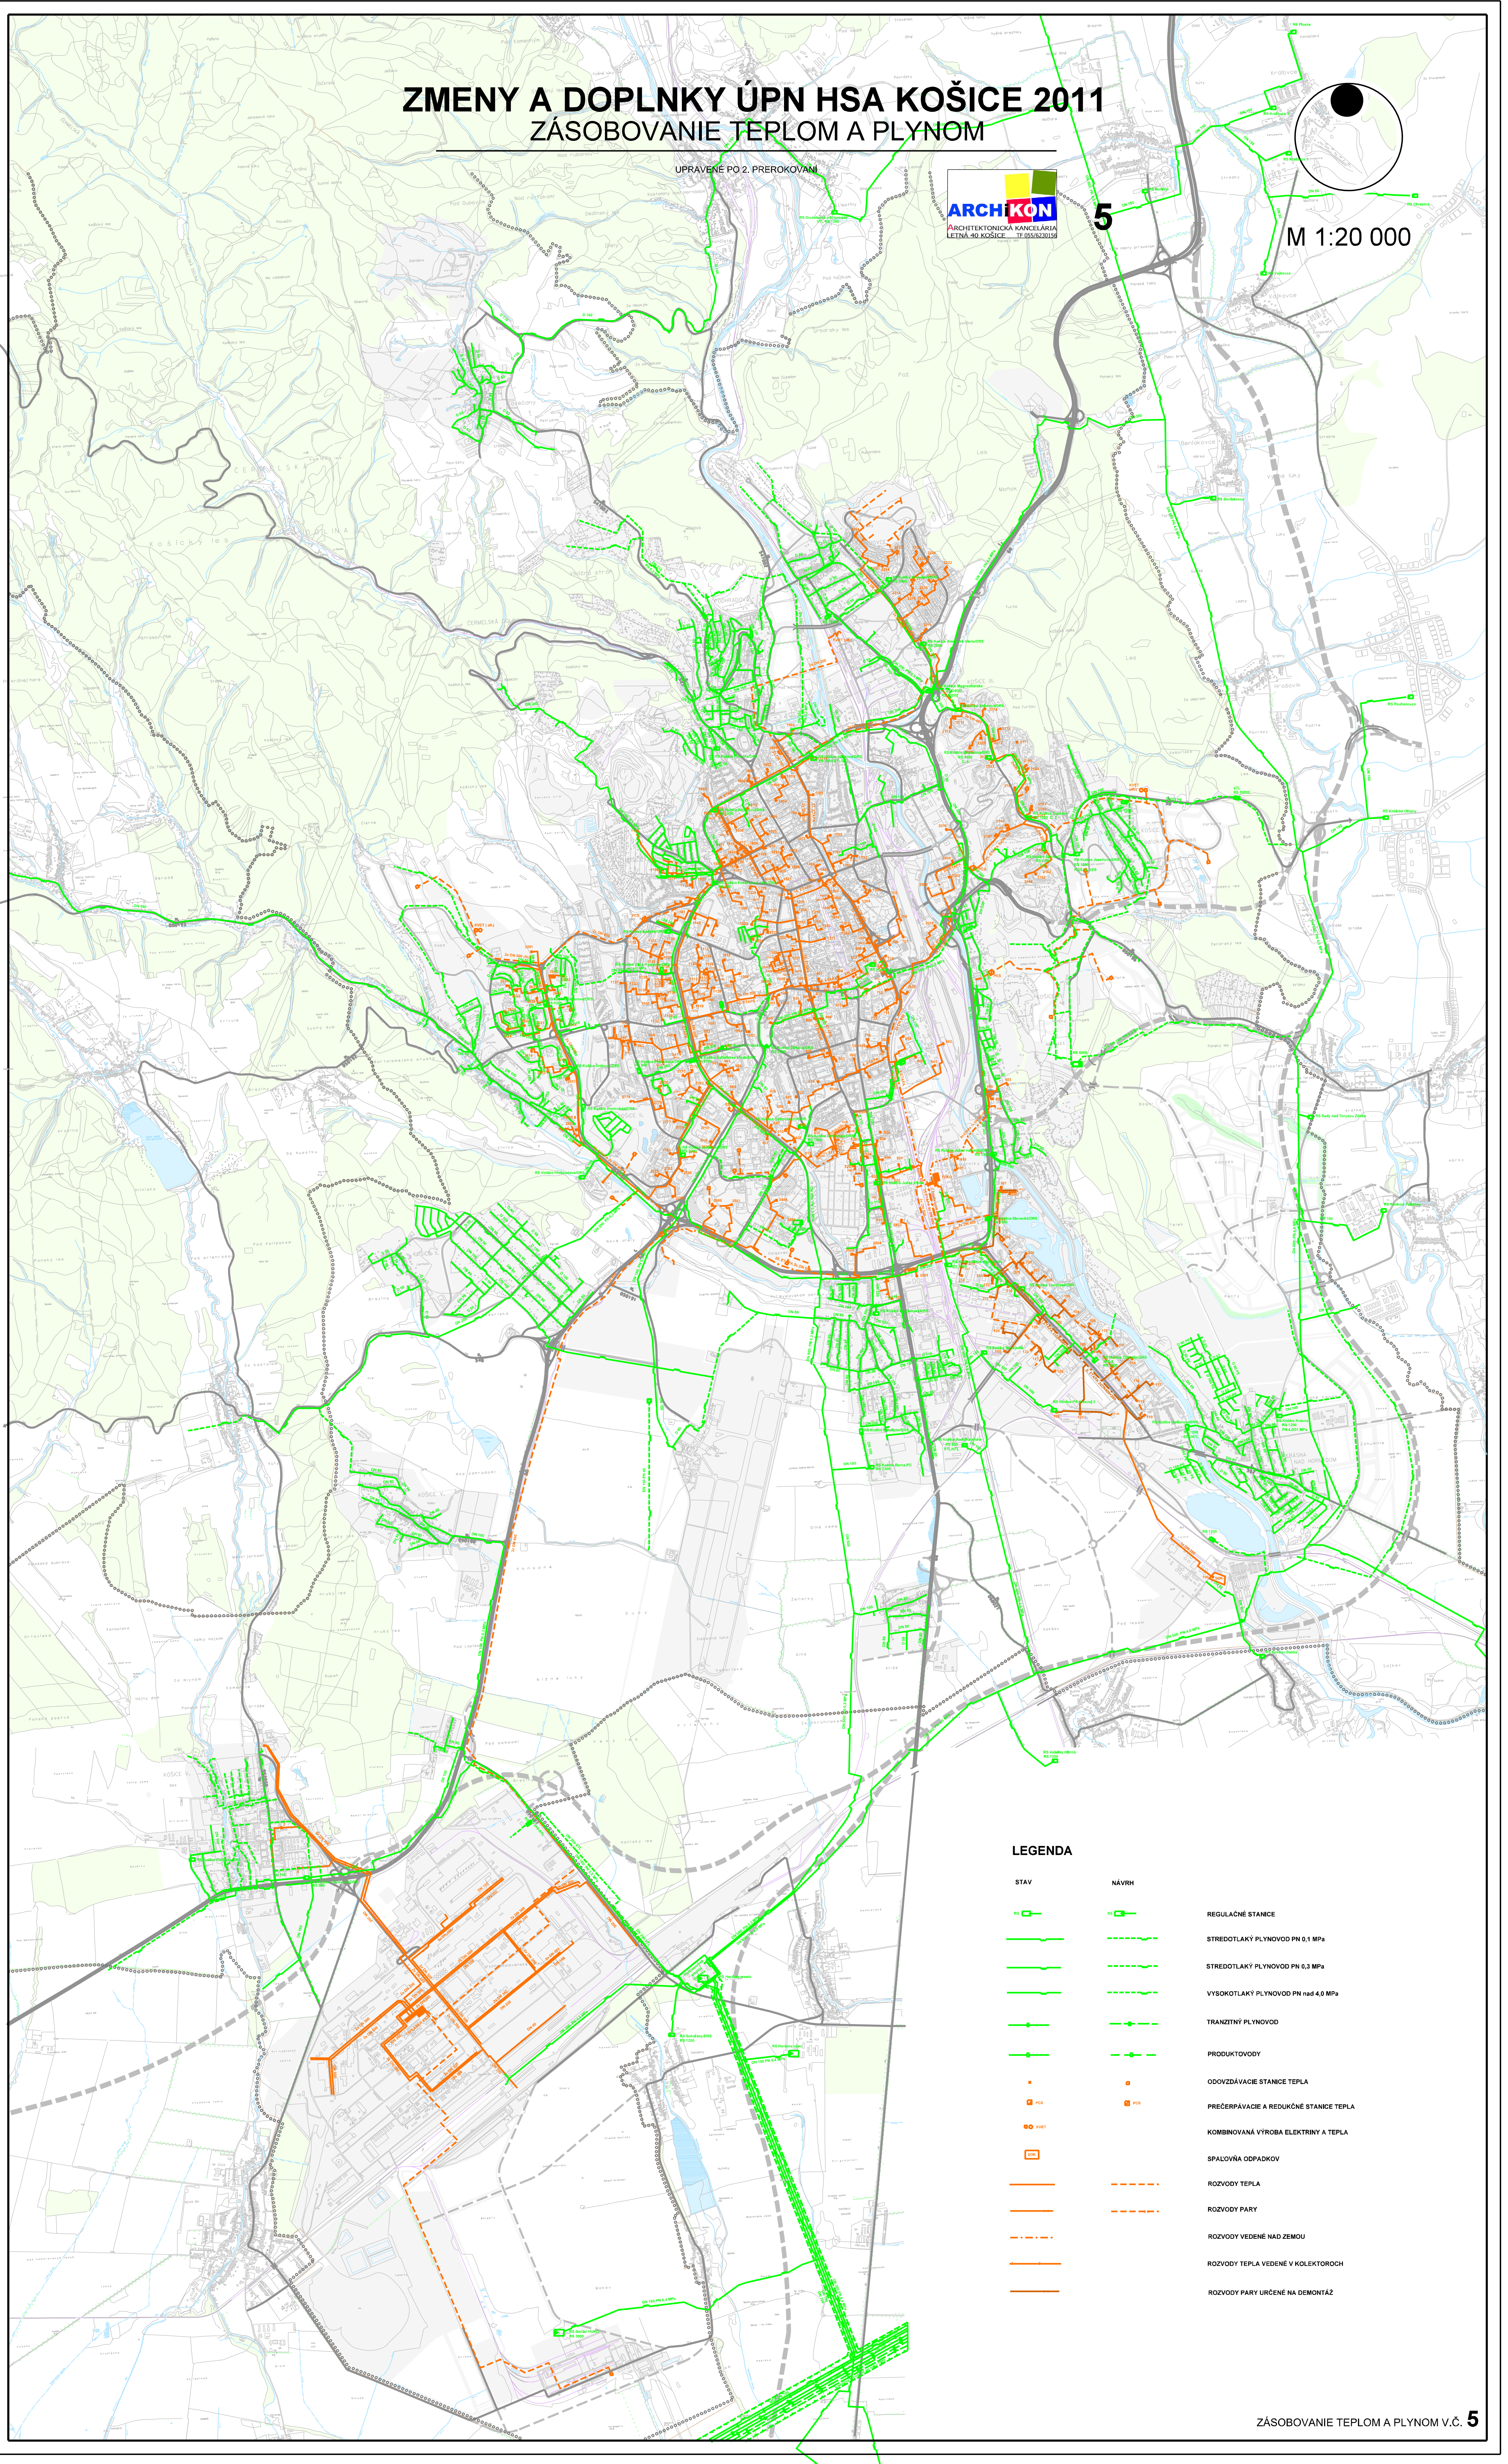

## LEGENDA

STAV

NÁVRH

—

—

REGULAČNÉ STANICE

—

—

STREDOTLAKÝ PLYNOVOD PN 0,1 MPa

—

—

STREDOTLAKÝ PLYNOVOD PN 0,3 MPa

—

—

VYSOKOTLAKÝ PLYNOVOD PN nad 4,0 MPa

—

—

TRANZITNÝ PLYNOVOD

—

—

PRODUKTOVODY

•

•

ODOVZDAVACIE STANICE TEPLA

□

□

PREČERPÁVACIE A REDUKČNÉ STANICE TEPLA

□

□

KOMBINOVANÁ VÝROBA ELEKTRINY A TEPLA

□

□

SPALOVŇA ODPADKOV

—

—

ROZVODY TEPLA

—

—

ROZVODY PARY

—

—

ROZVODY VEDENÉ NAD ZEMOU

—

—

ROZVODY TEPLA VEDENÉ V KOLEKTOROCH

—

—

ROZVODY PARY URČENÉ NA DEMONTÁŽ